




BLOK C

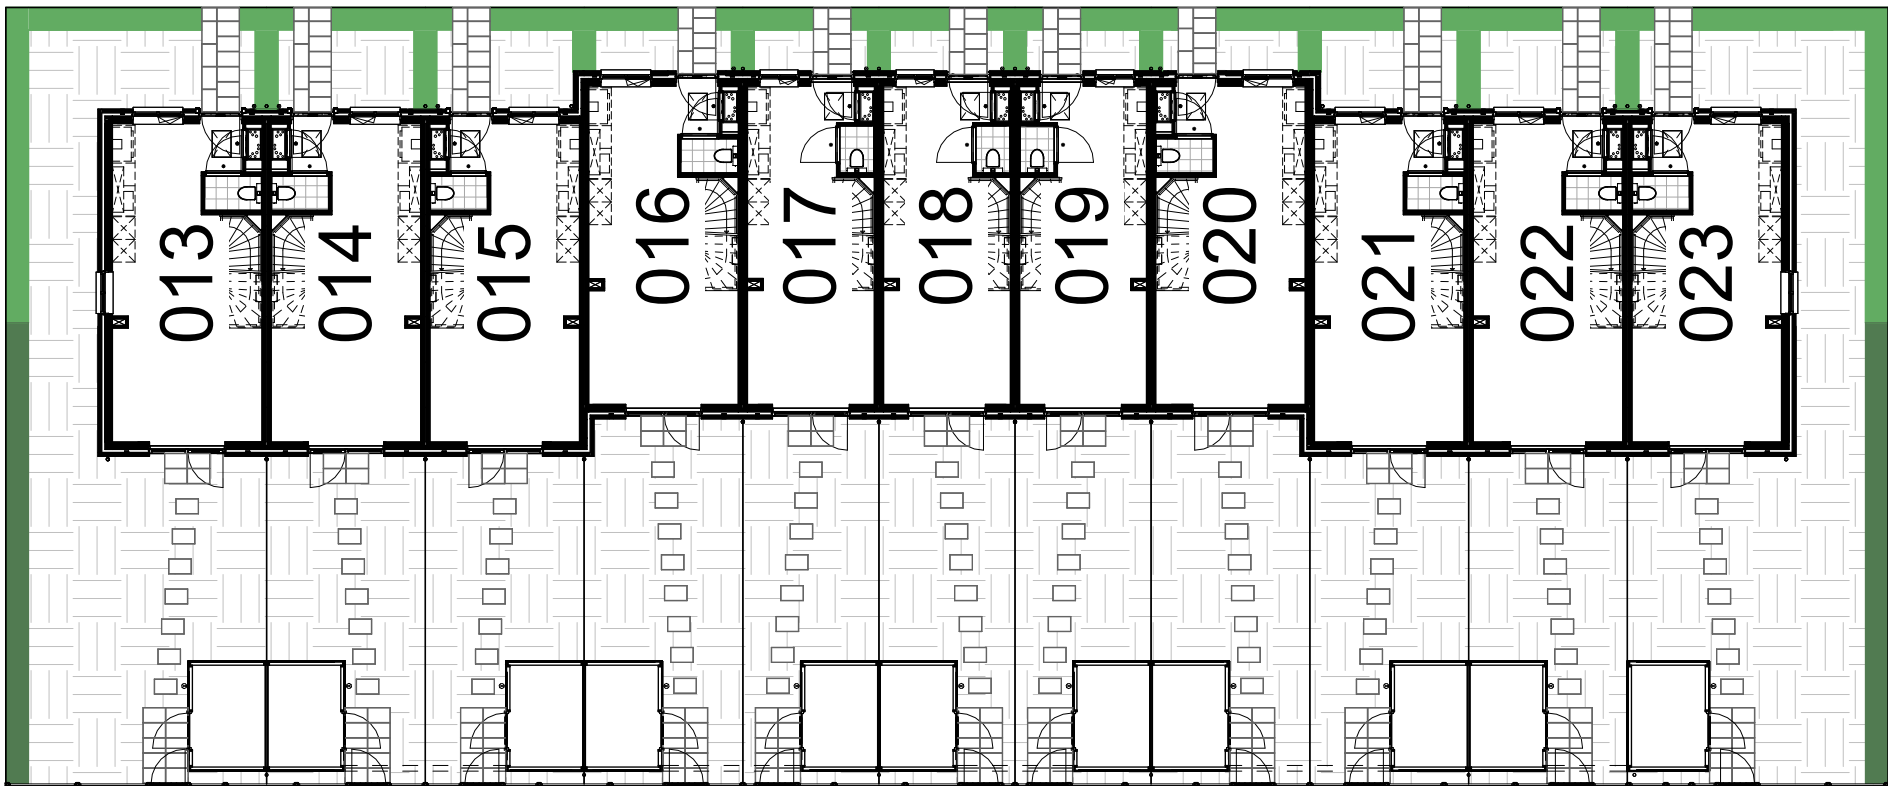


BLOK B

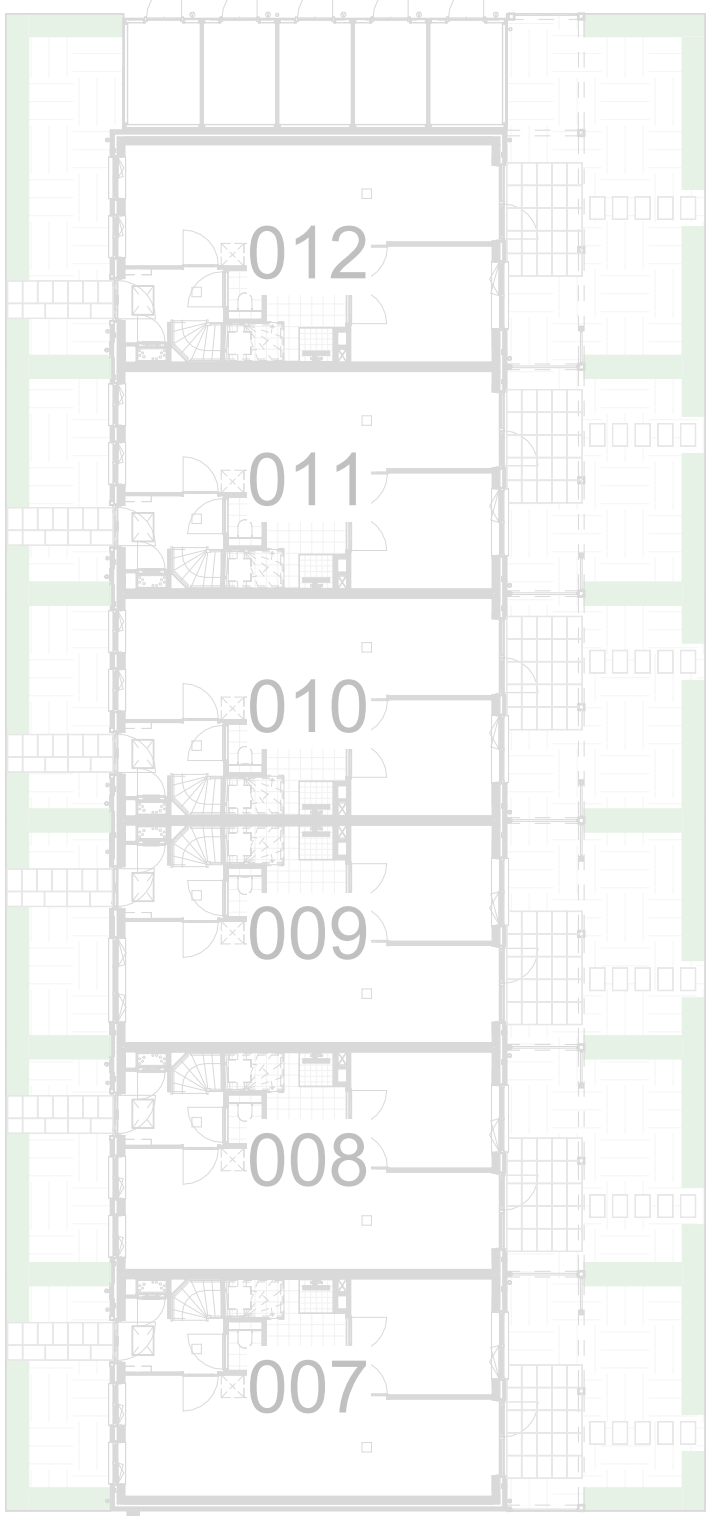



BLOK A

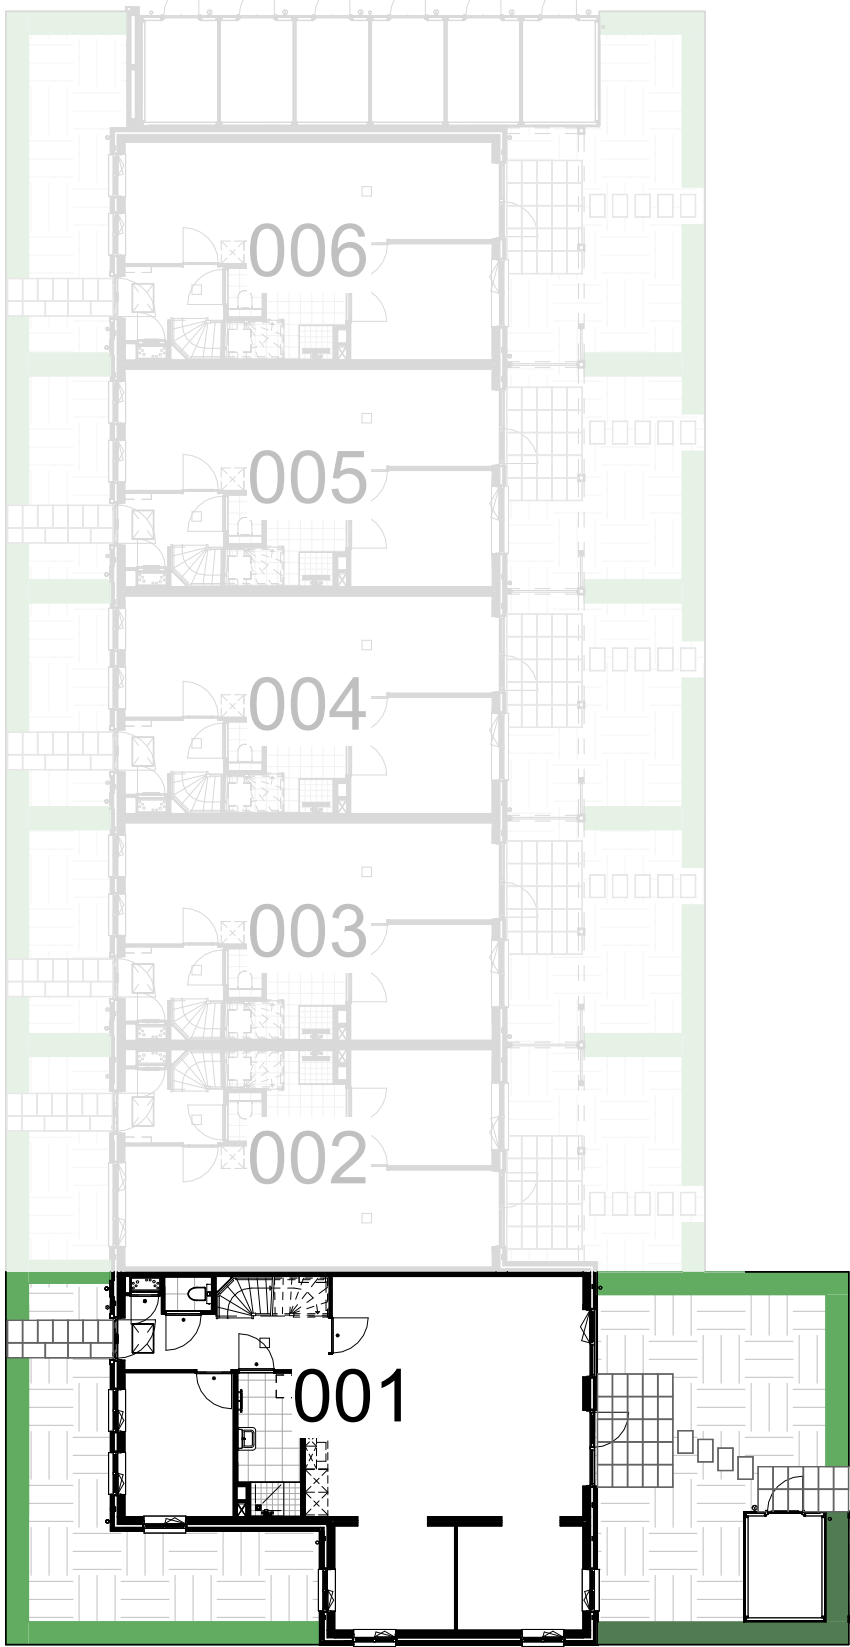

BLOK D

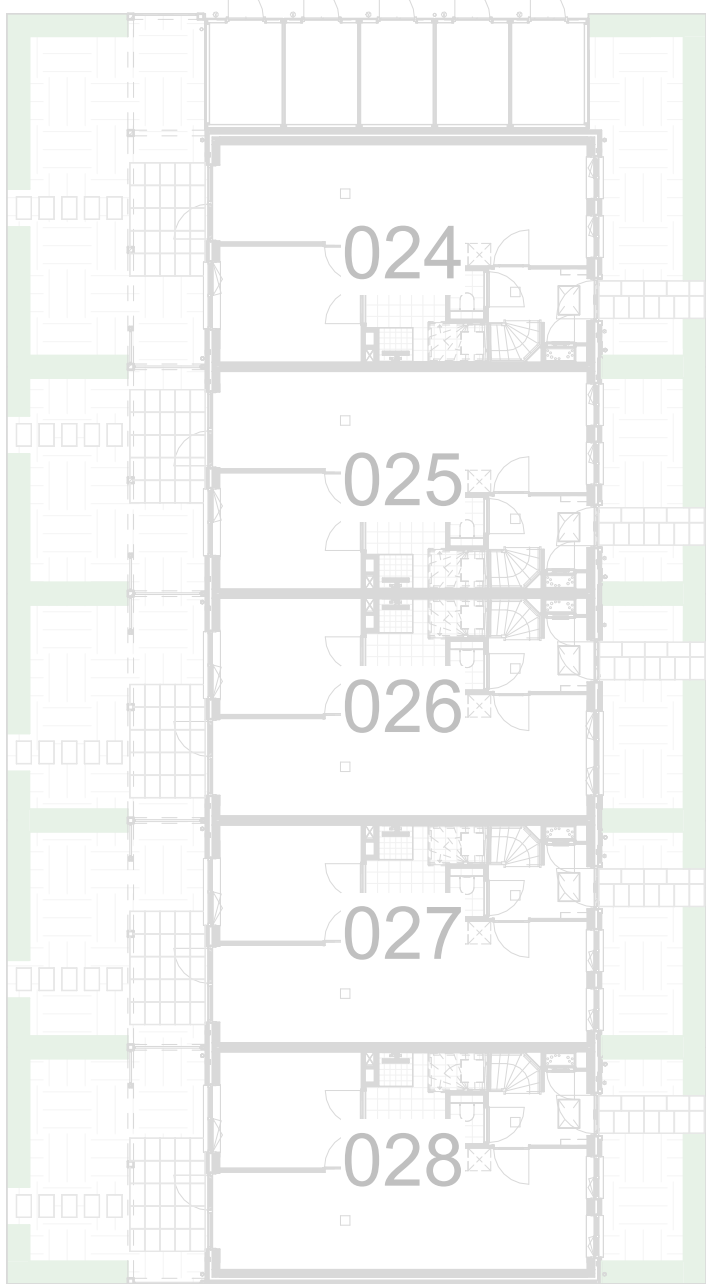

BLOK E

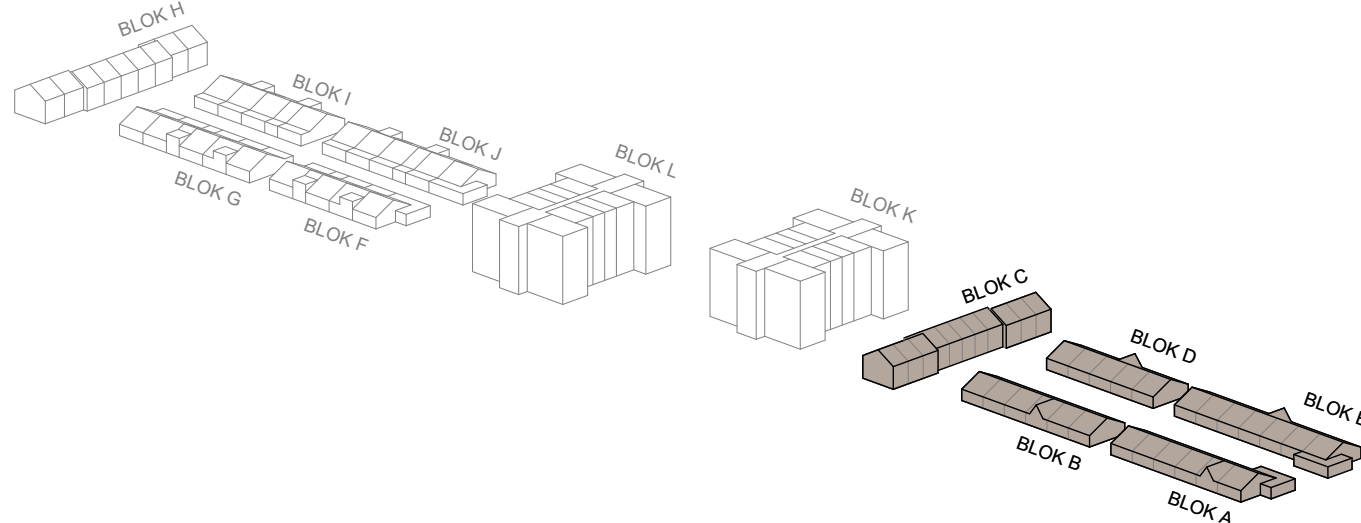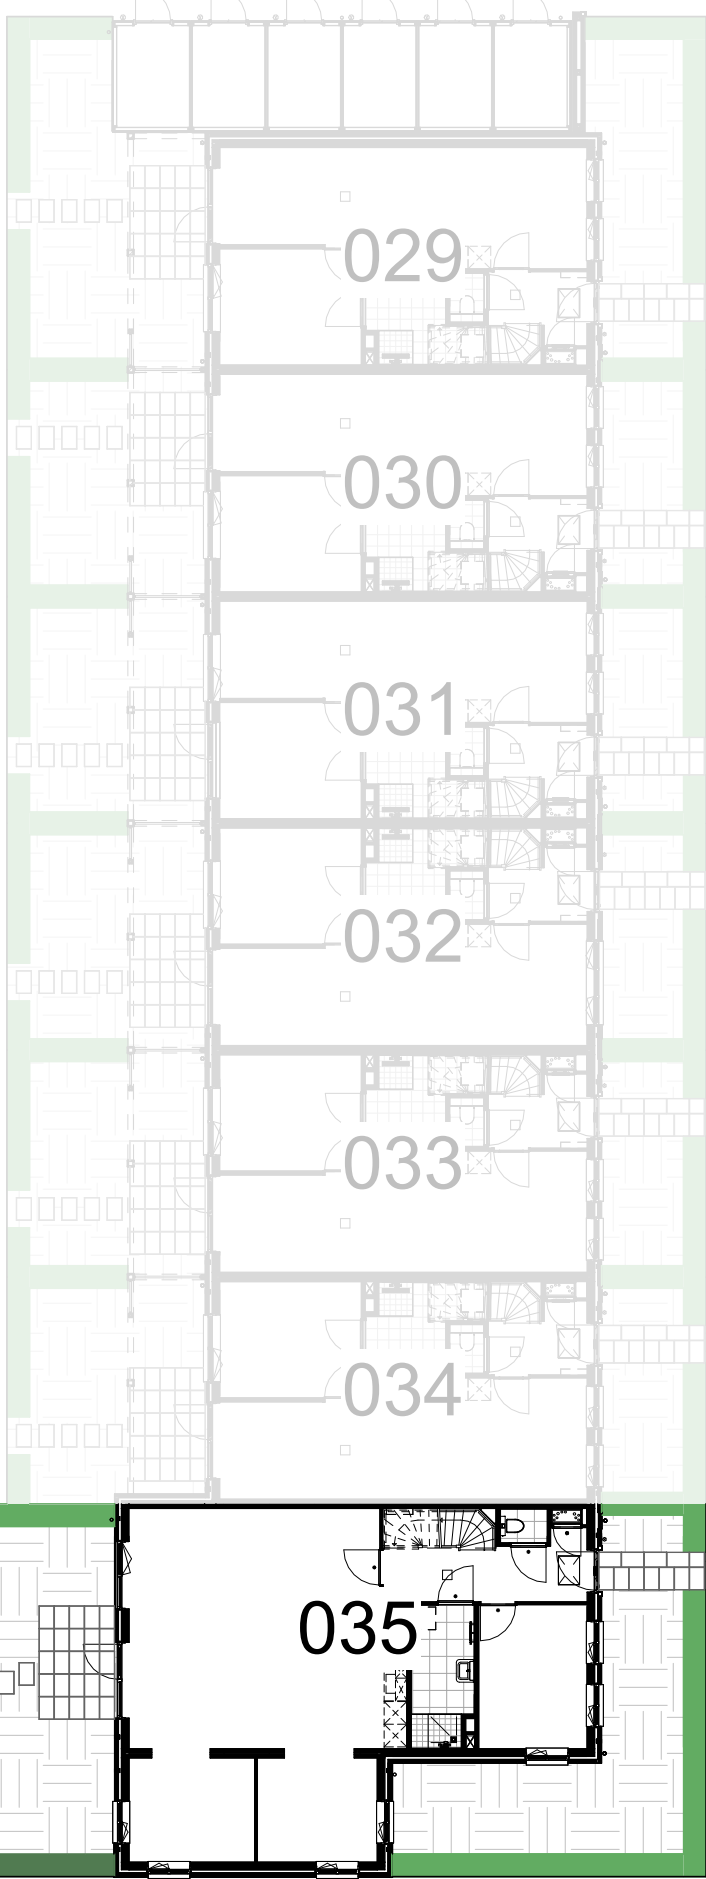

project:
De Hoven - Fase 2
Wilnis



Zilverstraat 39
2718 RP Zoetermeer
Postbus 52
2700 AB Zoetermeer
T +31 79 317 01 70
E info@eracontour.nl
www.eracontour.nl

betreft:
Situatie

datum:
05-06-2026

schaal:
1 : 200

formaat:
A2+

blok:
Blok A t/m E

tekeningnummer:
0-801