

OVERZICHTSKAART
schaal: 1:1000

VERKLARING

	KAVELGRENS		UITBREIDINGSMOGELIJKHEID
	BEBOUWINGSVLAK		BERGING OP MANDELIG TERREIN
	ENTREE WONING		HAAG EINDHOOGTE 1000mm
	POORT IN HEKWERK		HAAG EINDHOOGTE 1800mm
	BOUWNUMMER		METALEN HEKWERK HOOG 1800mm MET HEDERA
	BERGING		TUINMUUR
	PERGOLA		MANDELIG GEBIED
			MANDELIG GEBIED MET RECHT VAN OVERPAD

Maten in meters, tenzij anders aangegeven
Materialen in millimeters
Hoogtematen in meters t.o.v. N.A.P.



0 2 4 6 8m
Schaal 1:200

A Gepubliceerd

Opdrachtgever

De Maricken II C.V.

Project

Kreekpark

Onderdeel



Juridische situatietekening bouwveld 19
Blad 1 - Bouwblok A

Projectnummer	Tekeningnummer	Versie	Datum van uitgave	Ontwerpfase	Contractnummer
51003746	JUR-019-L01	1	21-05-2026	Definitief Ontwerp	
Blad	Van	Schaal	Formaat	Kantoor	Get. Ge. Goedg.
1	5	1:200	A3-L (ISO)	De Bilt	AT SB AM

www.sweco.nl
© Sweco Nederland B.V. Alle rechten voorbehouden


SWECO

51003746-SWE-ZZ-XX-DR-Z-00055

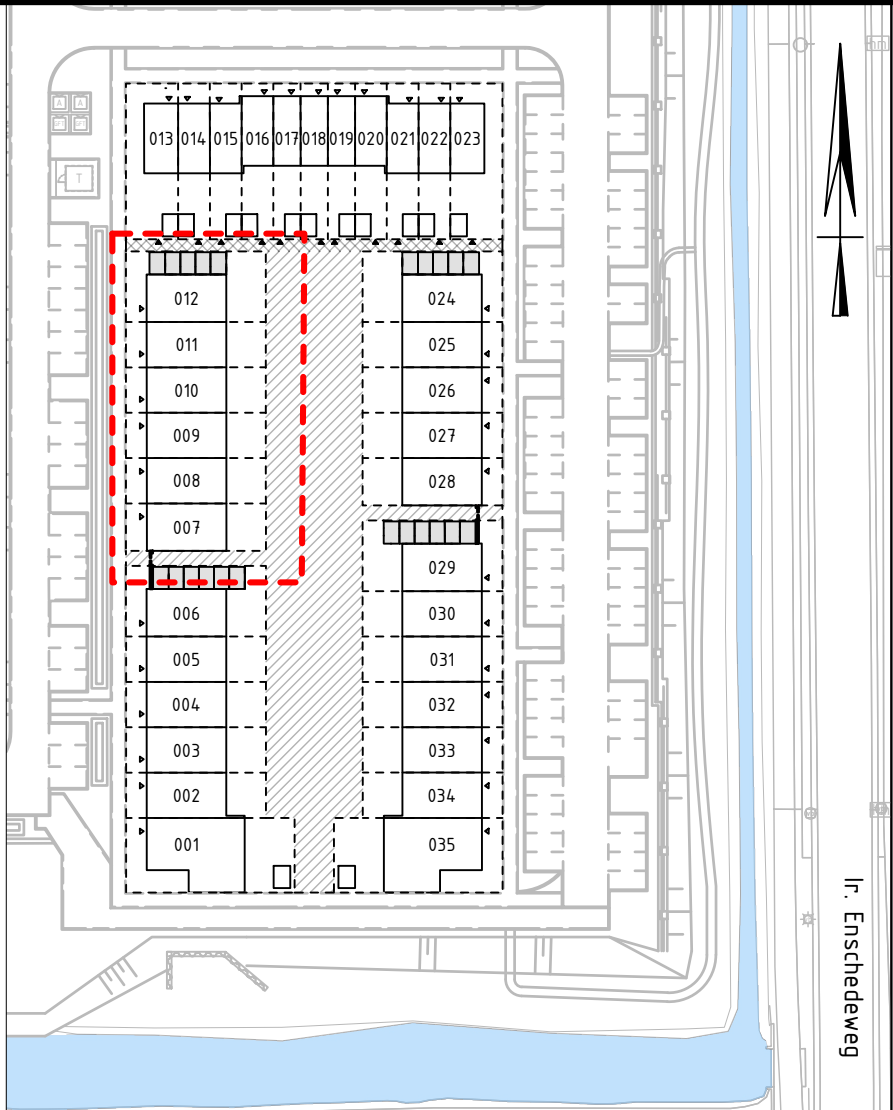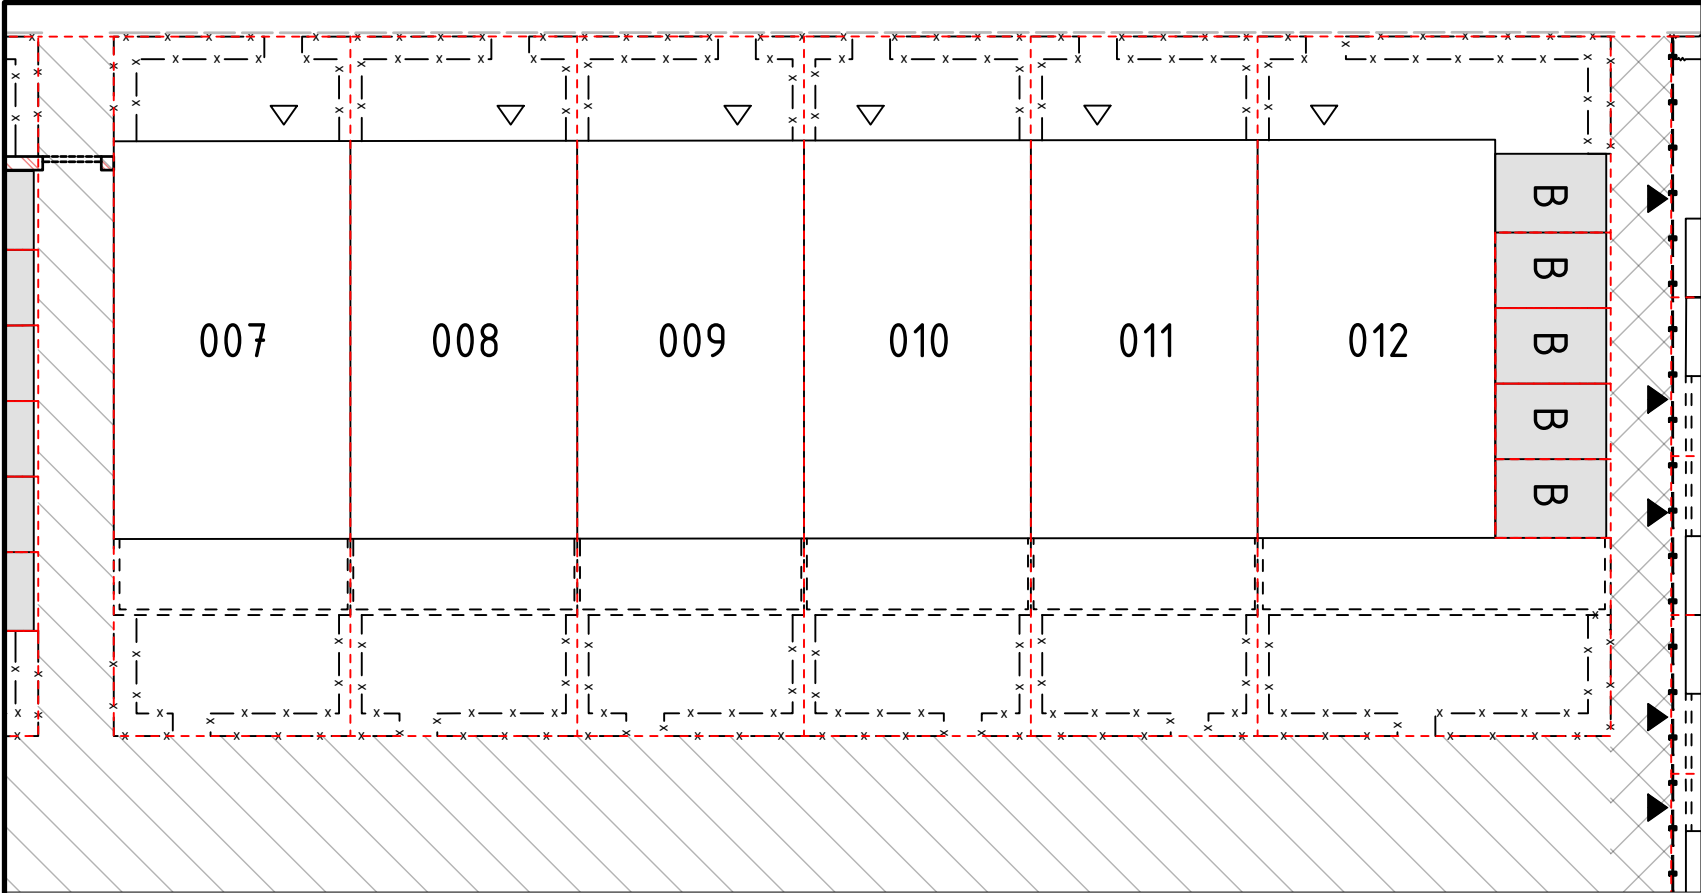


OVERZICHTSKAART
schaal: 1:1000


VERKLARING

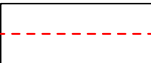

KAVELGRENS

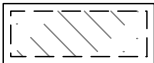

UITBREIDINGSMOGELIJKHEID

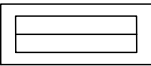


BEBOUWINGSVLAK



BERGING OP MANDELIG TERREIN



ENTREE WONING

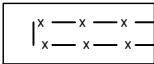


HAAG EINDHOOGTE 1000mm




POORT IN HEKWERK




HAAG EINDHOOGTE 1800mm

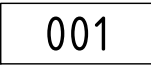


BOUWNUMMER

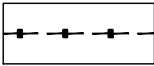


METALEN HEKWERK
HOOG 1800mm
MET HEDERA

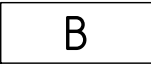

BERGING

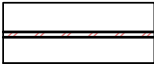

TUINMUUR

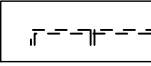

PERGOLA



MANDELIG GEBIED



MANDELIG GEBIED MET
RECHT VAN OVERPAD

Maten in meters, tenzij anders aangegeven
Materialen in millimeters
Hoogtematen in meters t.o.v. N.A.P.



0 2 4 6 8m
Schaal 1:200

A Gepubliceerd

Opdrachtgever

De Maricken II C.V.

Project

Kreekpark

Onderdeel


Juridische situatietekening bouwveld 19
Blad 2 - Bouwblok B

Projectnummer		Tekeningnummer		Versie	Datum van uitgave	Ontwerpfase		Contractnummer		
51003746		JUR-019-L02		1	21-05-2026	Definitief Ontwerp				
Blad	Van	Schaal		Formaat		Kantoor		Get.	Gec.	Goedg.
2	5	1:200		A3-L (ISO)		De Bilt		AT	SB	AM

www.sweco.nl
© Sweco Nederland B.V. Alle rechten voorbehouden


SWECO



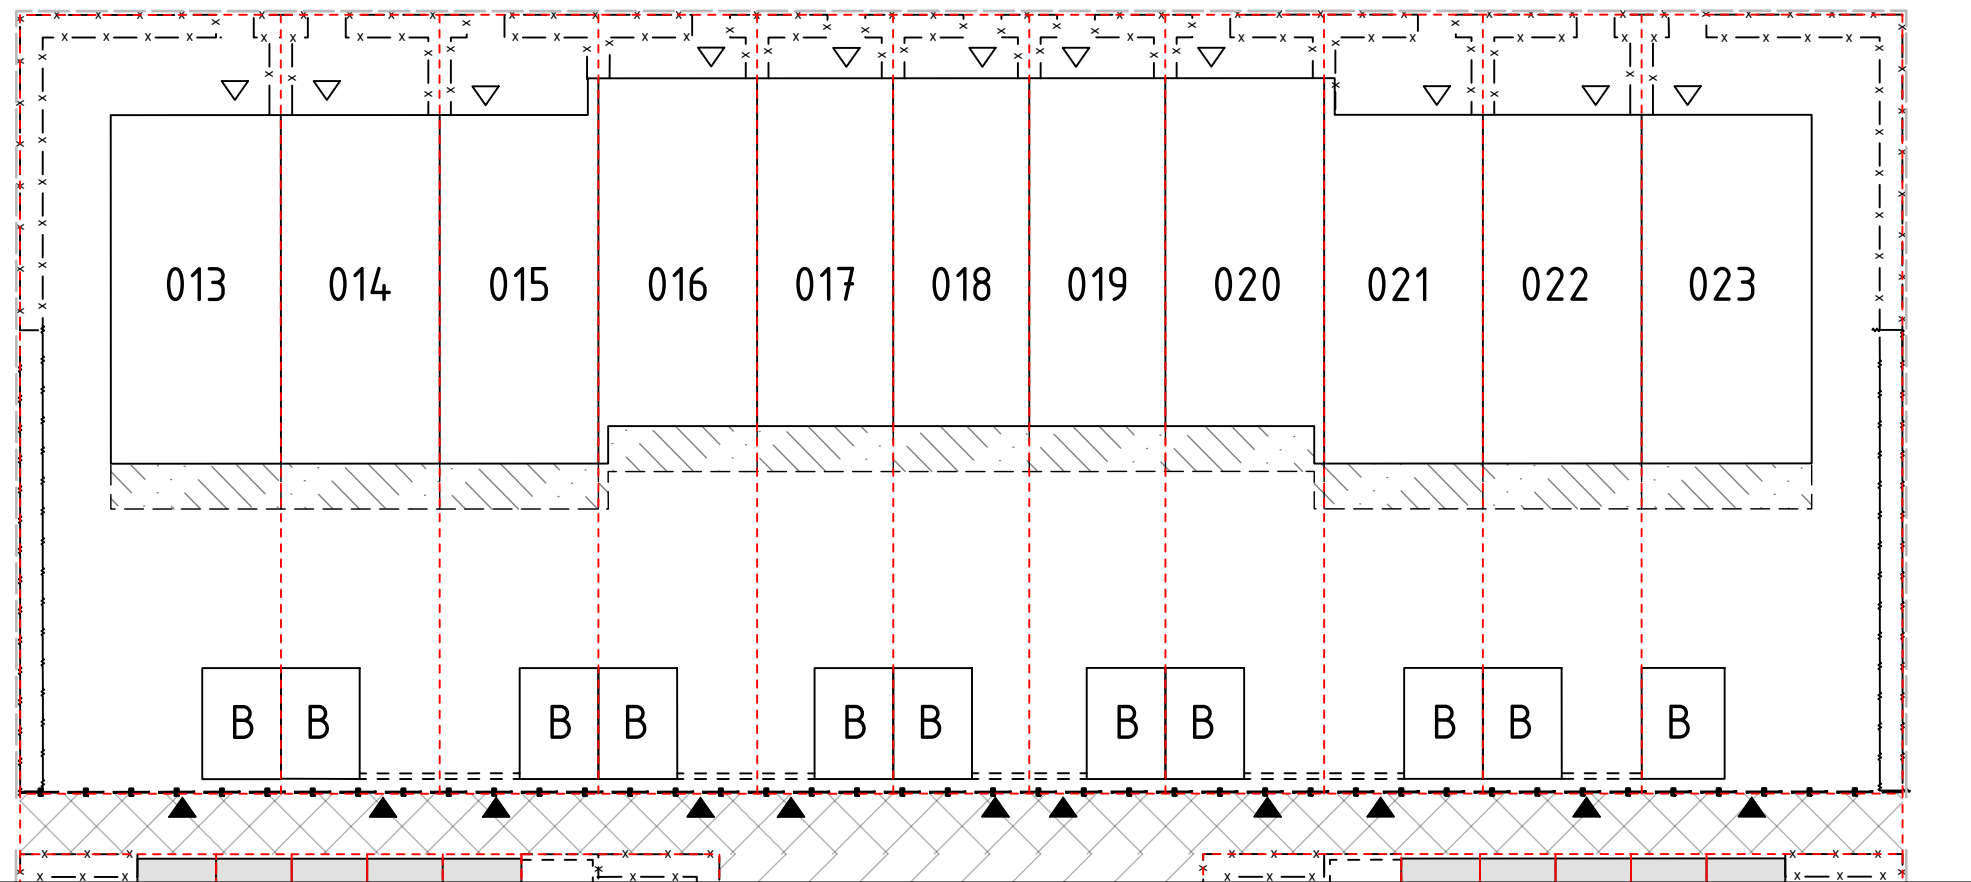

VERKLARING

	KAVELGRENS		UITBREIDINGSMOGELIJKHEID
	BEBOUWINGSVLAK		BERGING OP MANDELIG TERREIN
	ENTREE WONING		HAAG EINDHOOGTE 1000mm
	POORT IN HEKWERK		HAAG EINDHOOGTE 1800mm
	BOUWNUMMER		METALEN HEKWERK HOOG 1800mm MET HEDERA
	BERGING		TUINMUUR
	PERGOLA		MANDELIG GEBIED
			MANDELIG GEBIED MET RECHT VAN OVERPAD

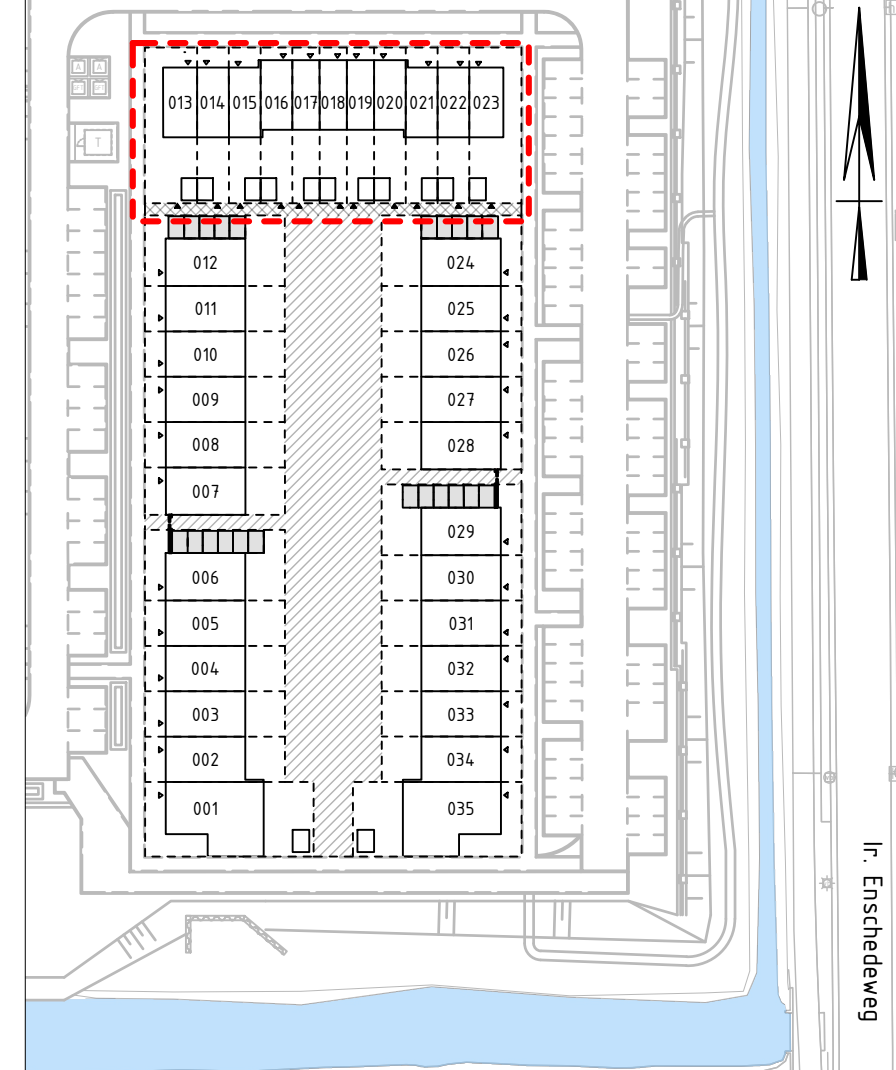

OVERZICHTSKAART
schaal: 1:1000

0 2 4 6 8m
Schaal 1:200

Maten in meters, tenzij anders aangegeven
Materialen in millimeters
Hoogtematen in meters t.o.v. N.A.P.

Opdrachtgever

De Maricken II C.V.

Project

Kreekpark


Onderdeel

**Juridische situatietekening bouwveld 19
Blad 3 - Bouwblok C**

Projectnummer		Tekeningnummer		Versie	Datum van uitgave	Ontwerpfase		Contractnummer	
51003746		JUR-019-L03		1	21-05-2026	Definitief Ontwerp			
Blad	Van	Schaal	Formaat		Kantoor	Get.	Gec.	Goedg.	
3	5	1:200	A3-L (ISO)		De Bilt	AT	SB	AM	


www.sweco.nl
© Sweco Nederland B.V. Alle rechten voorbehouden

SWECO

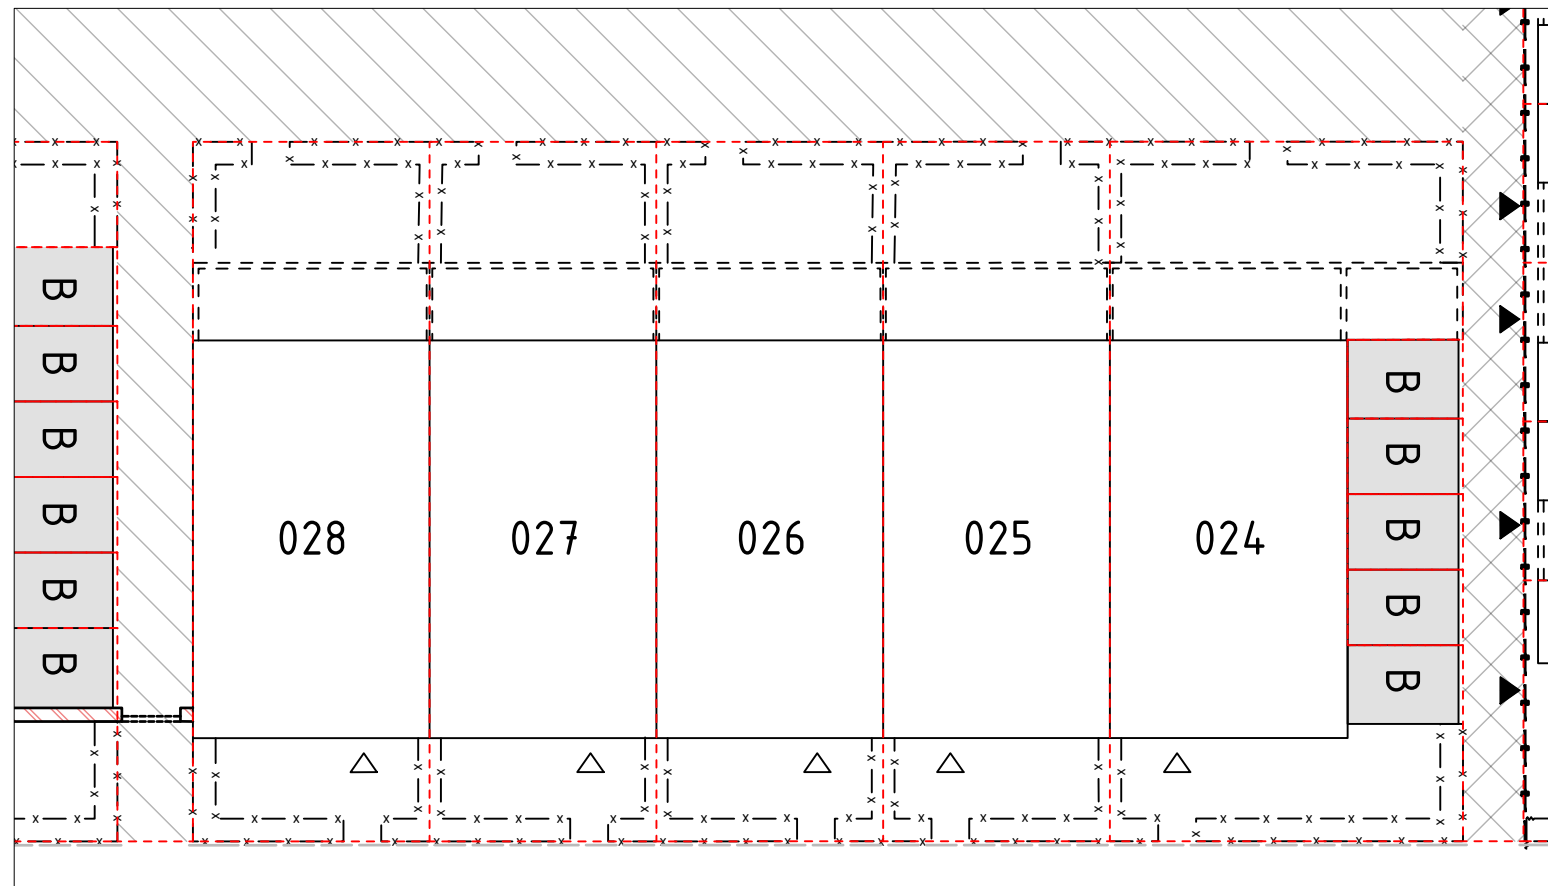

VERKLARING

	KAVELGRENS		UITBREIDINGSMOGELIJKHEID
	BEBOUWINGSVLAK		BERGING OP MANDELIG TERREIN
	ENTREE WONING		HAAG EINDHOOGTE 1000mm
	POORT IN HEKWERK		HAAG EINDHOOGTE 1800mm
	BOUWNUMMER		METALEN HEKWERK HOOG 1800mm MET HEDERA
	BERGING		TUINMUUR
	PERGOLA		MANDELIG GEBIED
			MANDELIG GEBIED MET RECHT VAN OVERPAD

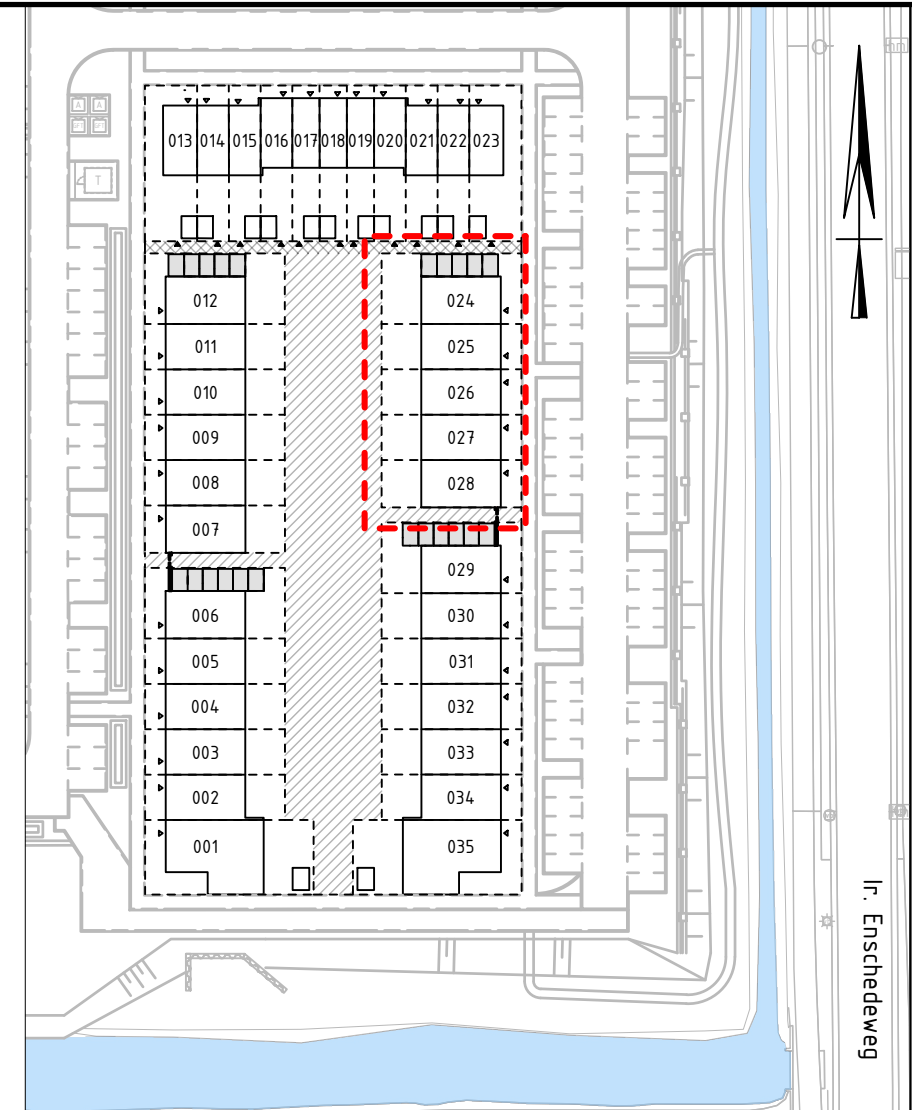

OVERZICHTSKAART
schaal: 1:1000



0 2 4 6 8m
Schaal 1:200

Maten in meters, tenzij anders aangegeven
Materialen in millimeters
Hoogtematen in meters t.o.v. N.A.P.

A Gepubliceerd

Opdrachtgever

De Maricken II C.V.

Project

Kreekpark



Onderdeel

Juridische situatietekening bouwveld 19
Blad 4 - Bouwblok D

Projectnummer		Tekeningnummer		Versie	Datum van uitgave	Ontwerpfase		Contractnummer	
51003746		JUR-019-L04		1	21-05-2026	Definitief Ontwerp			
Blad	Van	Schaal	Formaat		Kantoor		Get.	Gec.	Goedg.
4	5	1:200	A3-L (ISO)		De Bilt		AT	SB	AM

www.sweco.nl
© Sweco Nederland B.V. Alle rechten voorbehouden

SWECO

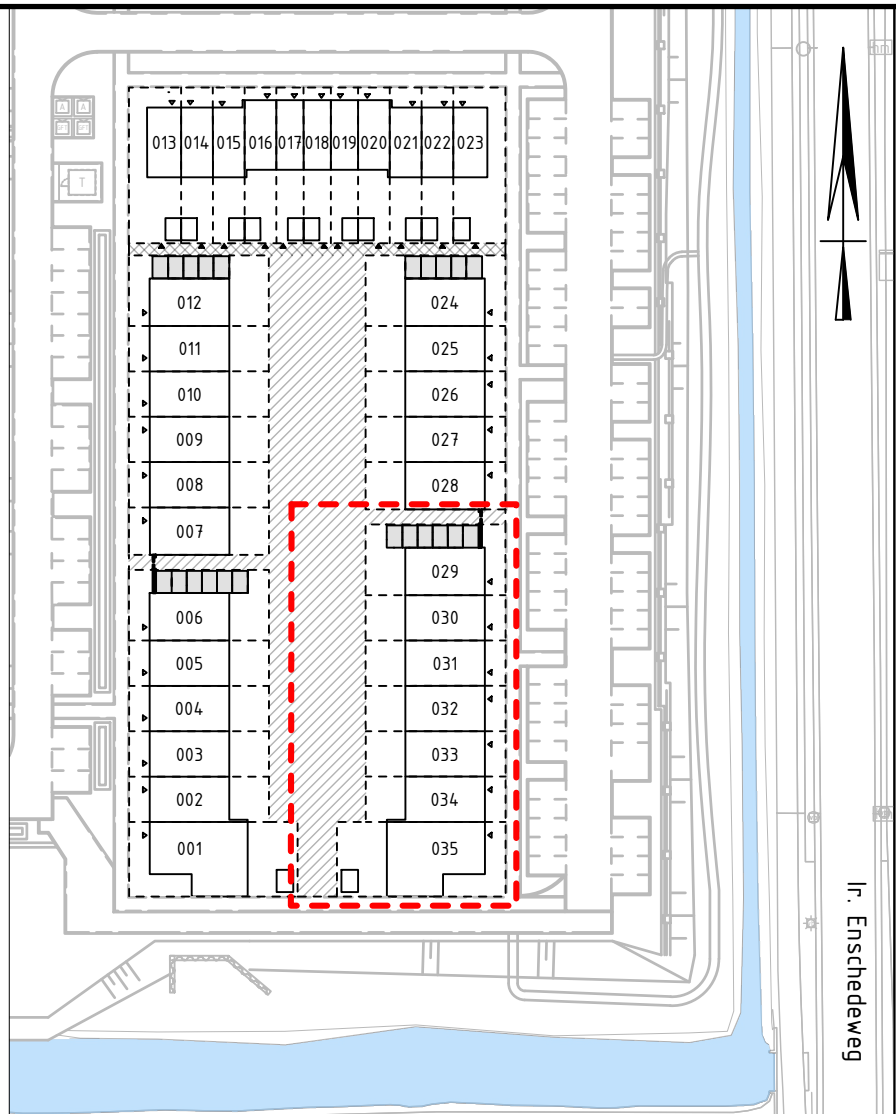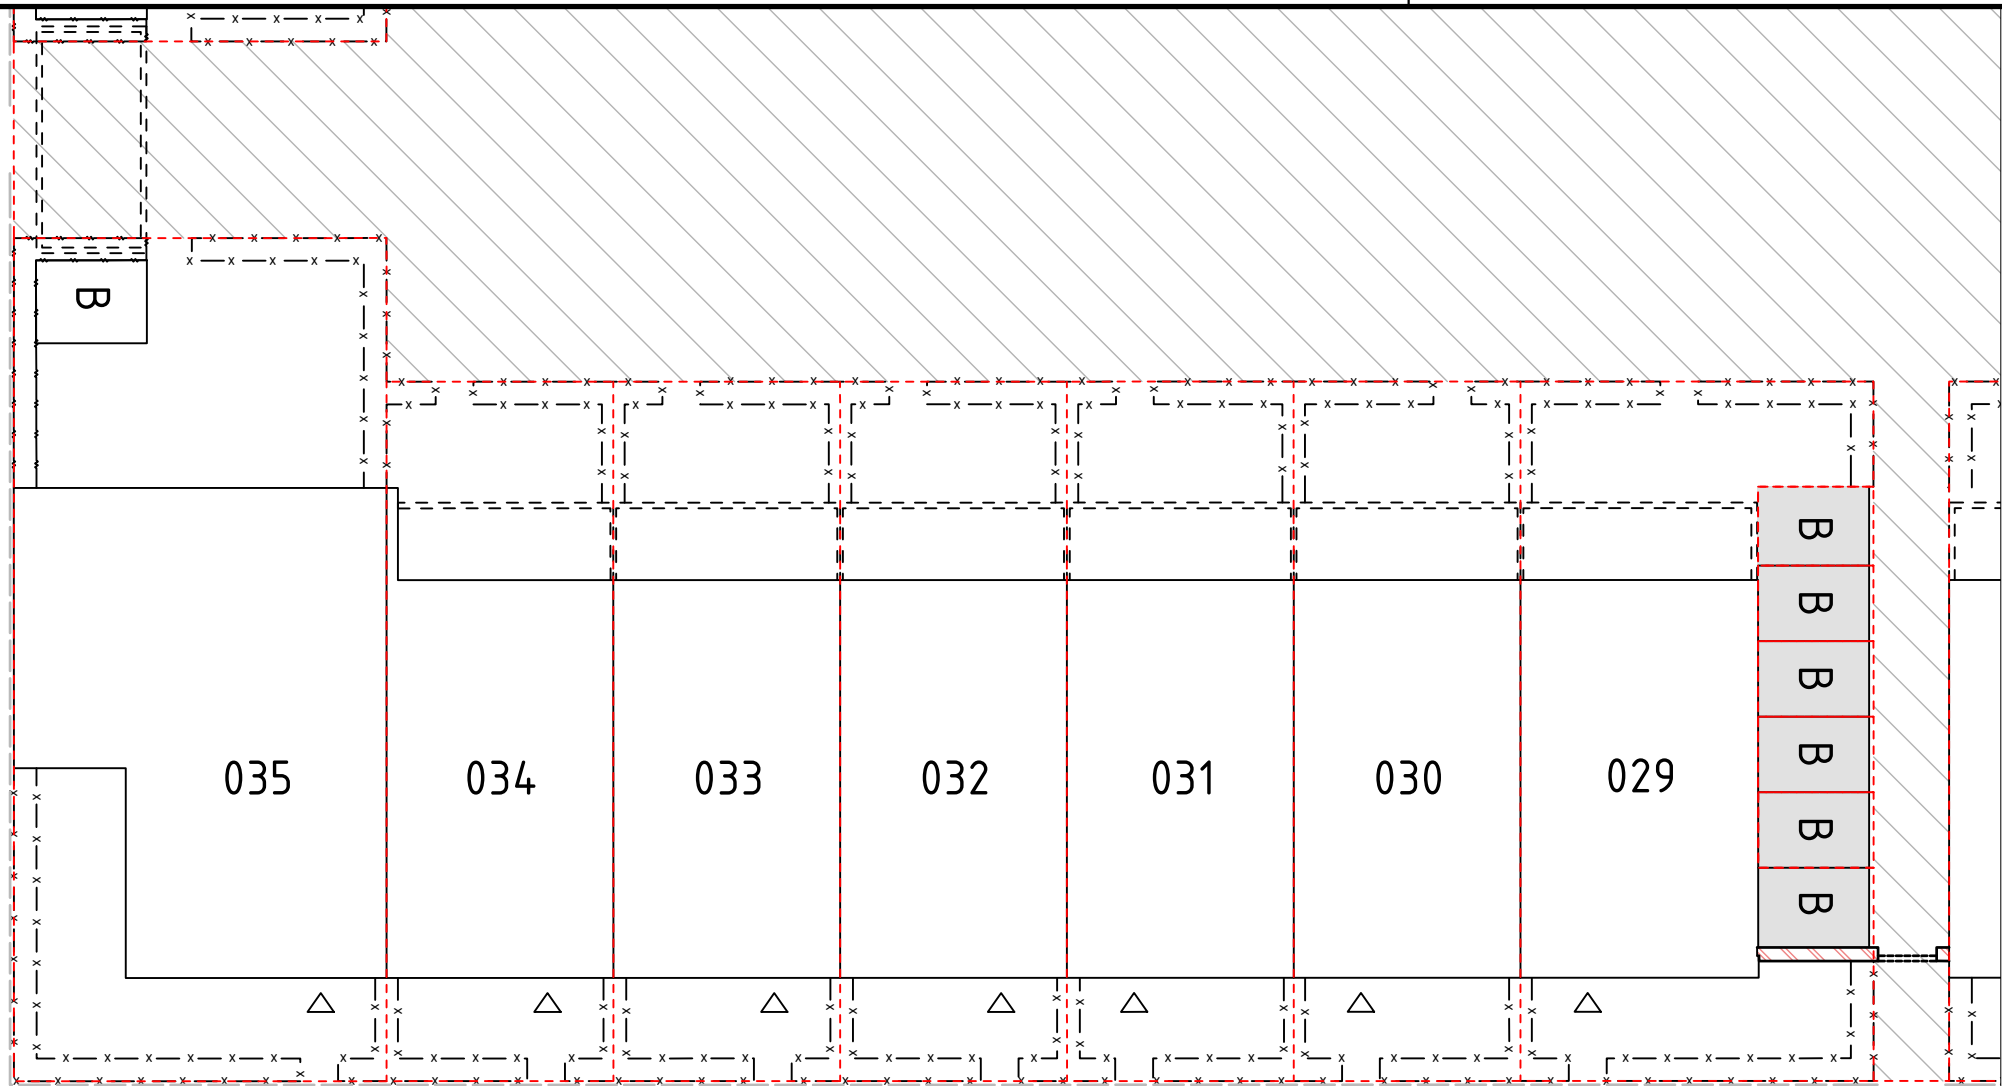

OVERZICHTSKAART
schaal: 1:1000

VERKLARING

	KAVELGRENS		UITBREIDINGSMOGELIJKHEID
	BEBOUWINGSVLAK		BERGING OP MANDELIG TERREIN
	ENTREE WONING		HAAG EINDHOOGTE 1000mm
	POORT IN HEKWERK		HAAG EINDHOOGTE 1800mm
	BOUWNUMMER		METALEN HEKWERK HOOG 1800mm MET HEDERA
	BERGING		TUINMUUR
	PERGOLA		MANDELIG GEBIED
			MANDELIG GEBIED MET RECHT VAN OVERPAD

Maten in meters, tenzij anders aangegeven
Materialen in millimeters
Hoogtematen in meters t.o.v. N.A.P.



0 2 4 6 8m
Schaal 1:200

A Gepubliceerd

Opdrachtgever
De Maricken II C.V.
Project
Kreekpark
Onderdeel
Juridische situatietekening bouwveld 19
Blad 5 - Bouwblok E

Projectnummer	Tekeningnummer	Versie	Datum van uitgave	Ontwerpfase	Contractnummer
51003746	JUR-019-L05	1	21-05-2206	Definitief Ontwerp	
Blad	Van	Schaal	Formaat	Kantoor	Get. Gec. Goedg.
5	5	1:200	A3-L (ISO)	De Bilt	AT SB AM

www.sweco.nl
© Sweco Nederland B.V. Alle rechten voorbehouden

SWECO