


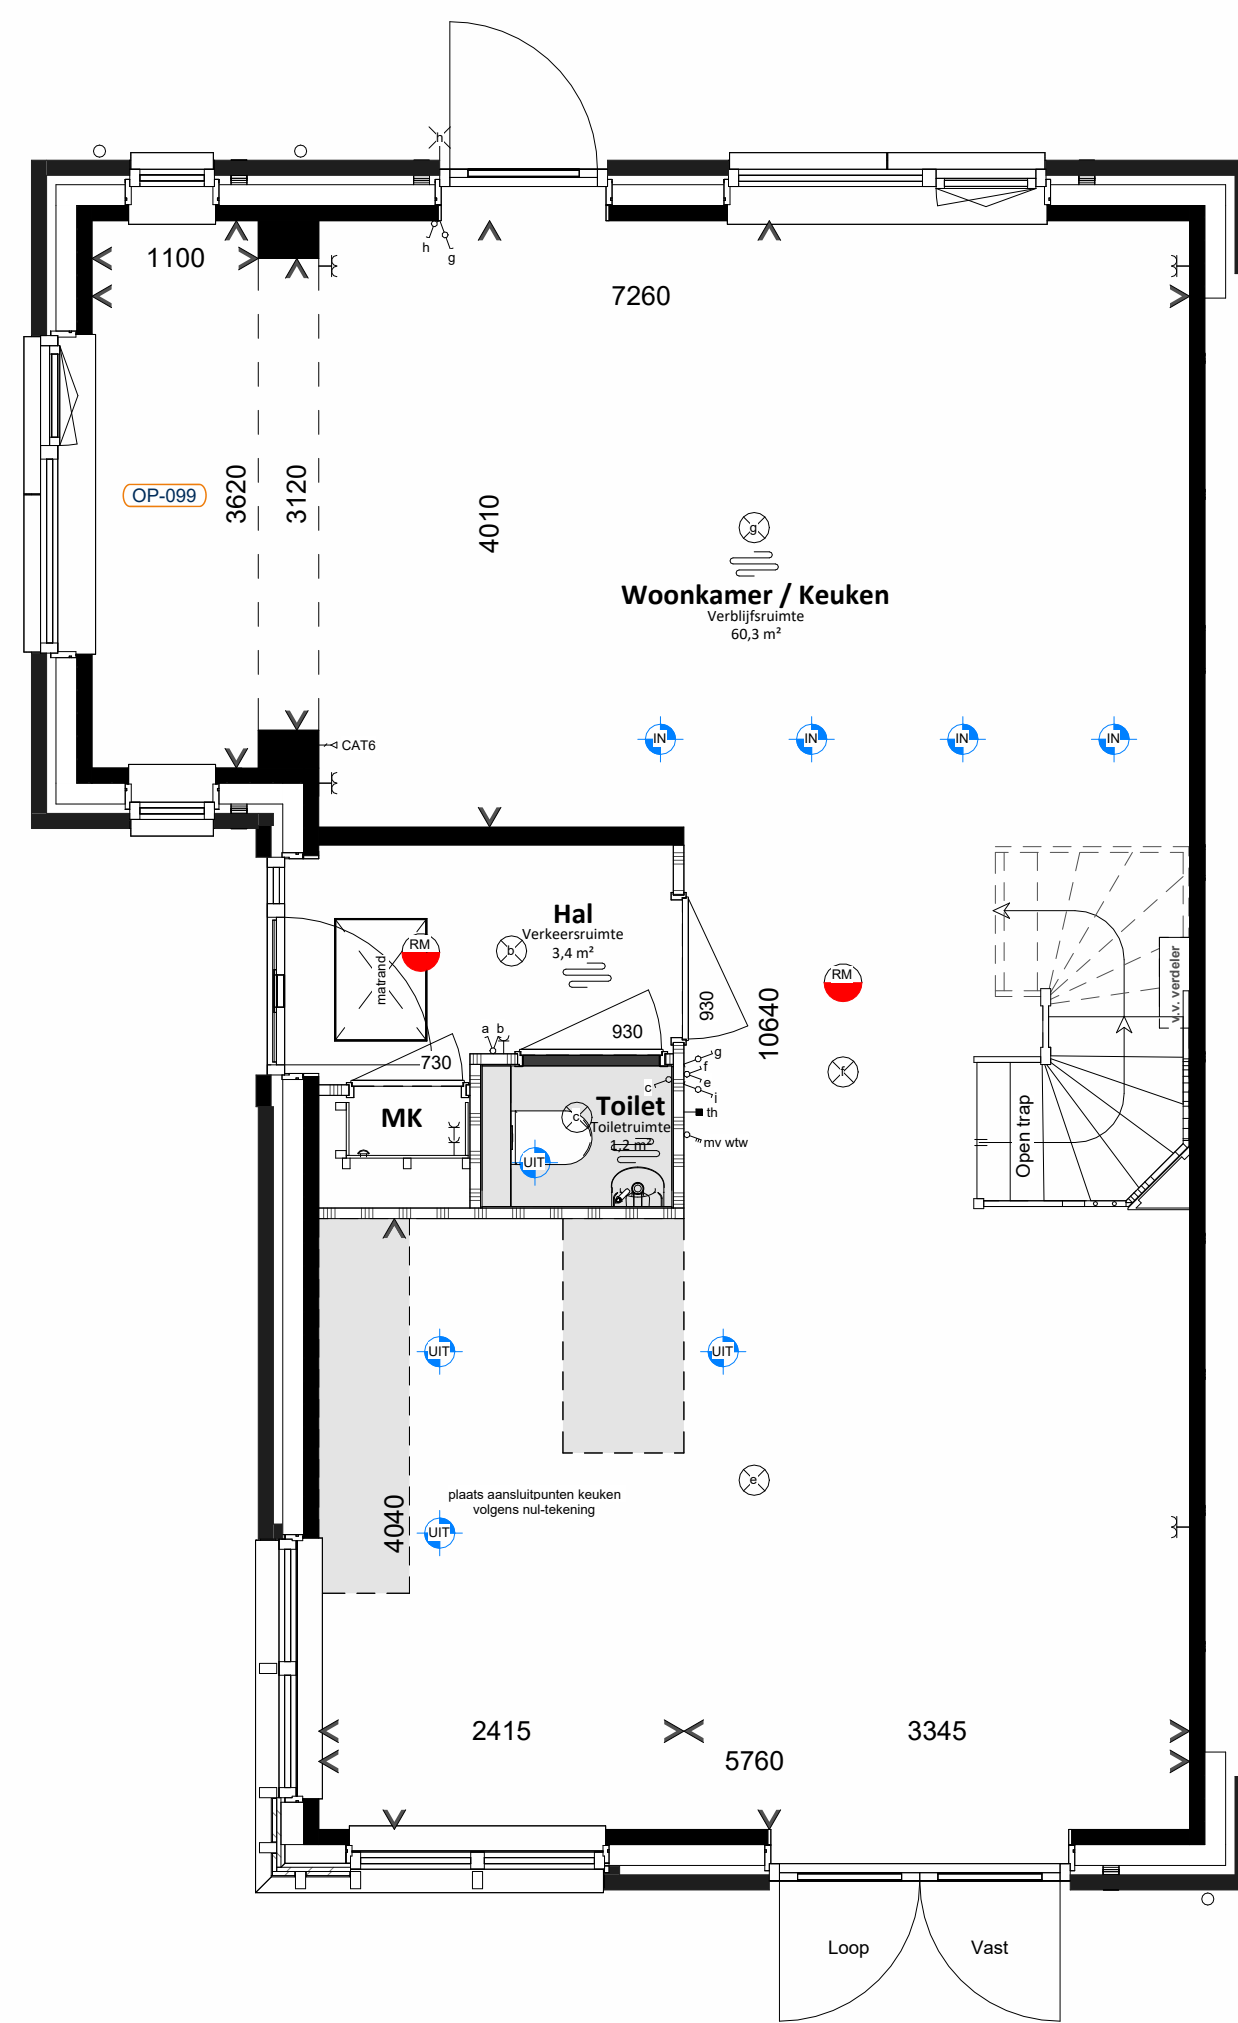

- Renvooi installatie**

 - Thermostaat
 - Bediening ventilatie
 - Ventilatieventilator afvoer
 - Ventilatieventilator inlaas
 - Ventilatieventilator
 - Buitenkanalen incl. schrotop
 - Elektrische radiator
 - Voerwarming
 - Voerwarming ventilator


Renvooi elektrisch

 - Wandcontactdoos enkel
 - Wandcontactdoos dubbel
 - Bedrucker
 - Beschermer
 - Schakelaar enkel
 - Schakelaar serie
 - Schakelaar wissel
 - Schakelaar met wandcontactdoos
 - Centraal aardsingpunt

Renvooi bouwkundig

 - Buitenmuur
 - Woningsscheidende muur
 - Lichte scheidingswanden
 - Hemiwalwaaier
 - Ventilatorwaaier
 - Moas sadam dak
 - Gevelremsysteem verflijsgedeb. tv. = equivalente dichtingsperviolatie
 - Verlaagd plafond
 - Vogelei
 - Nestkast vleermuis
 - Nestkast geweezuw
 - Brandroep
 - dourdeures in mm
 - d.b. = geluiddempend
 - Installatie-zone

Voorgevel
1 : 100

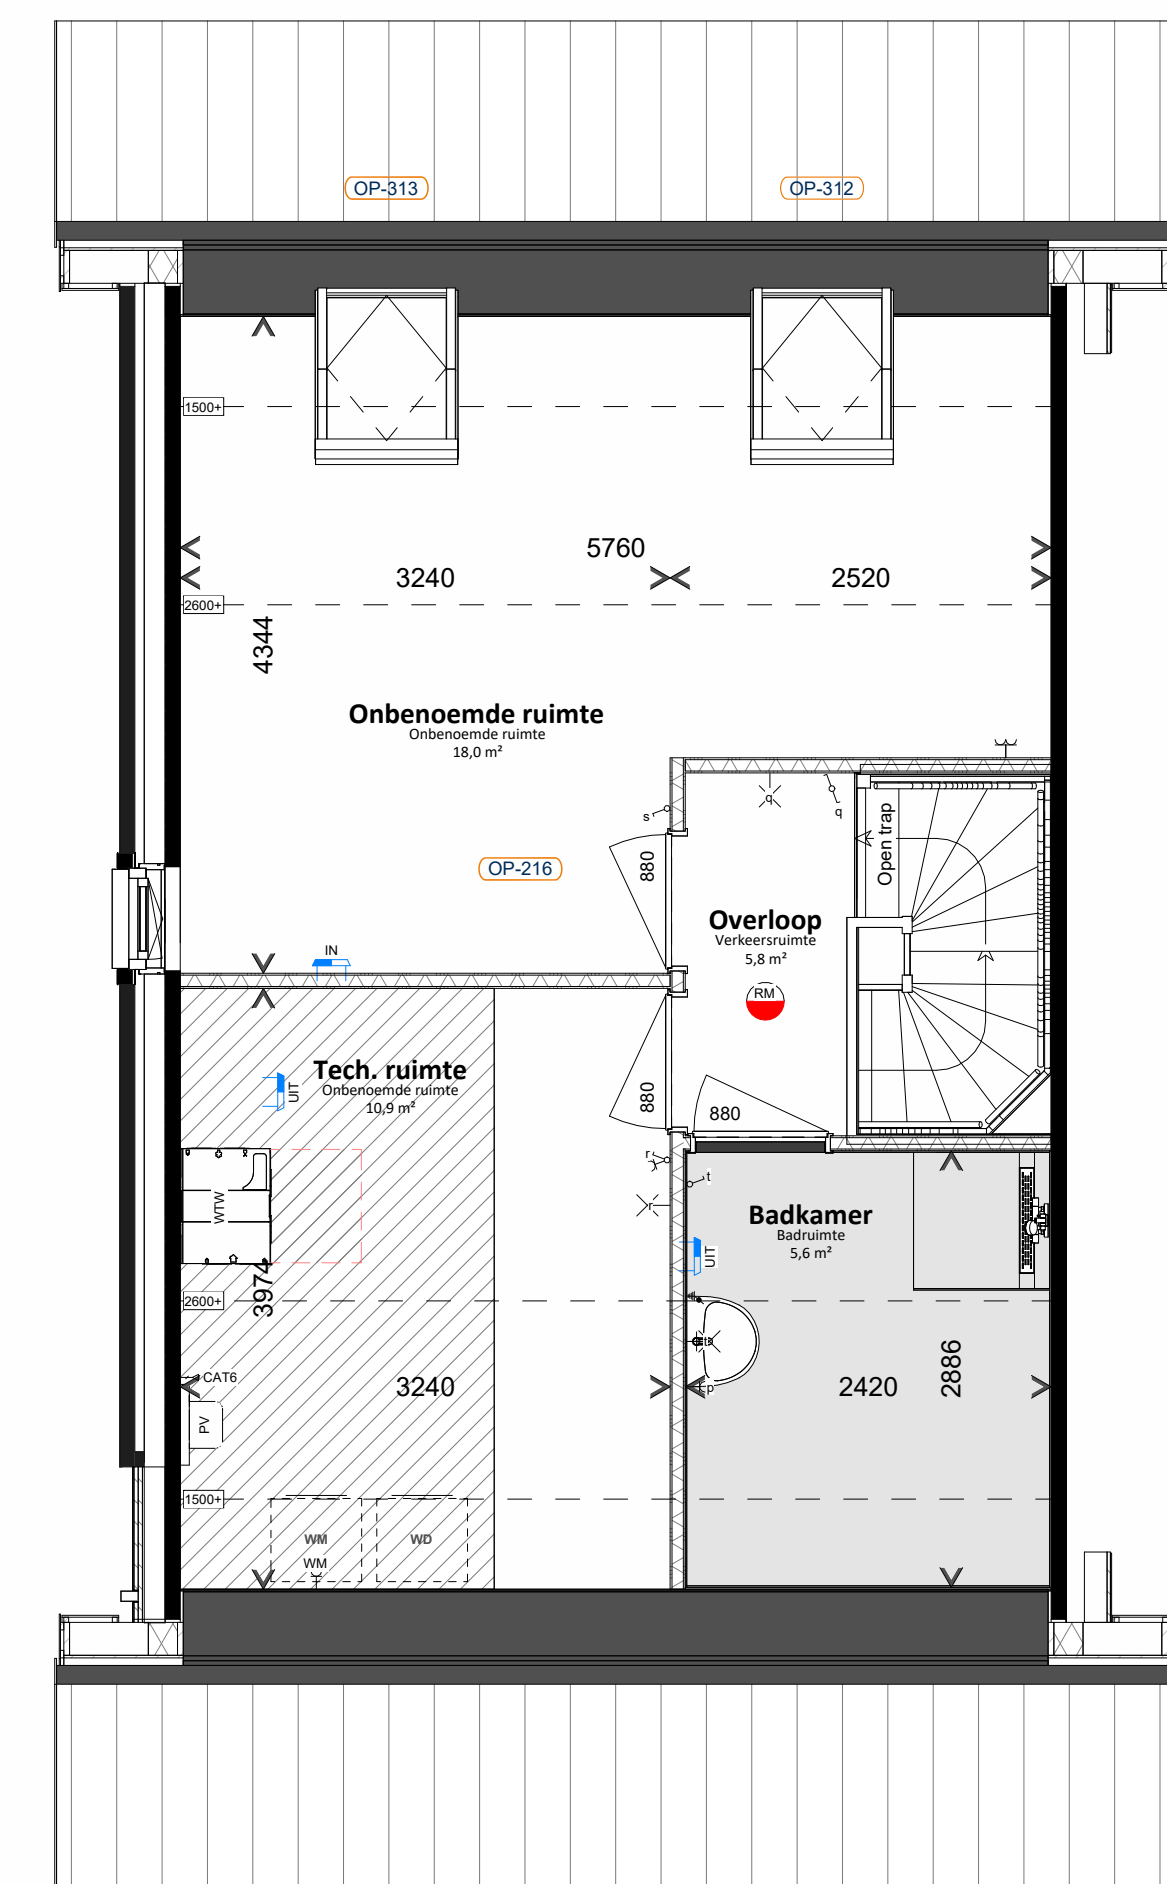

Kreepark De Lanen,
Wilnis

KREEK PARK
DE LANEN