


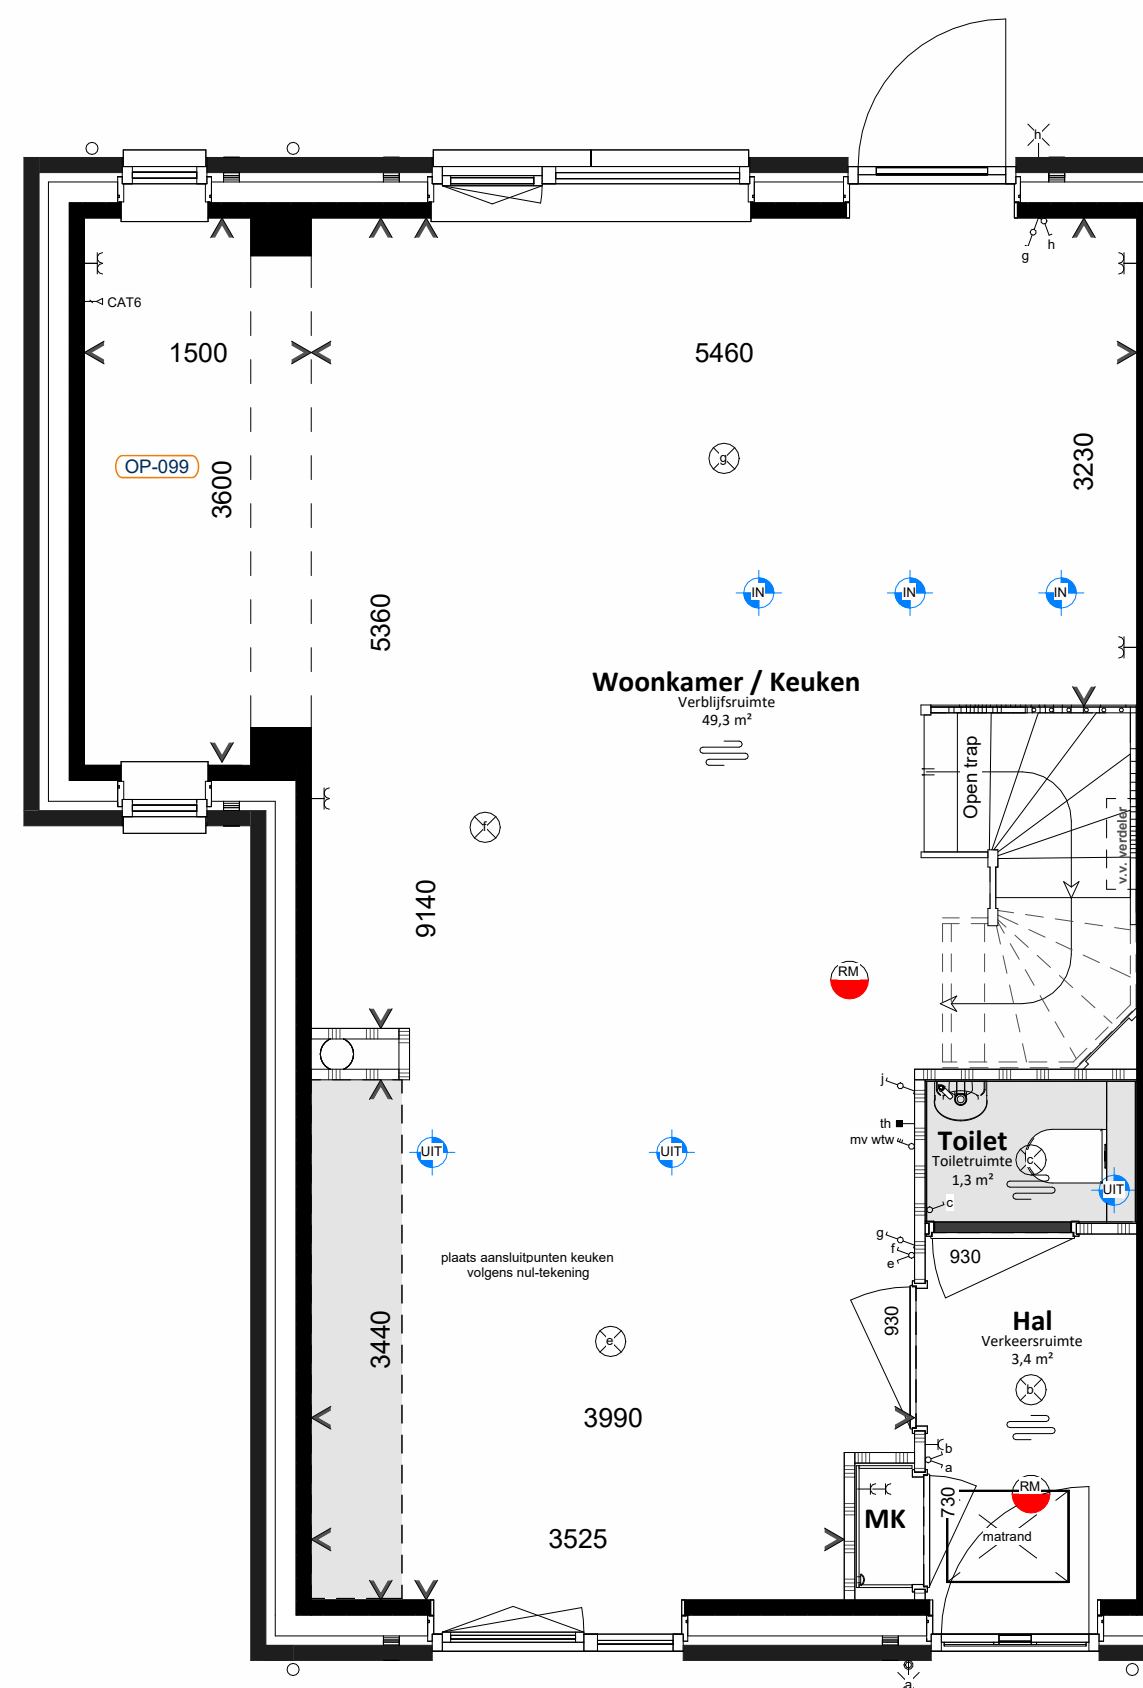
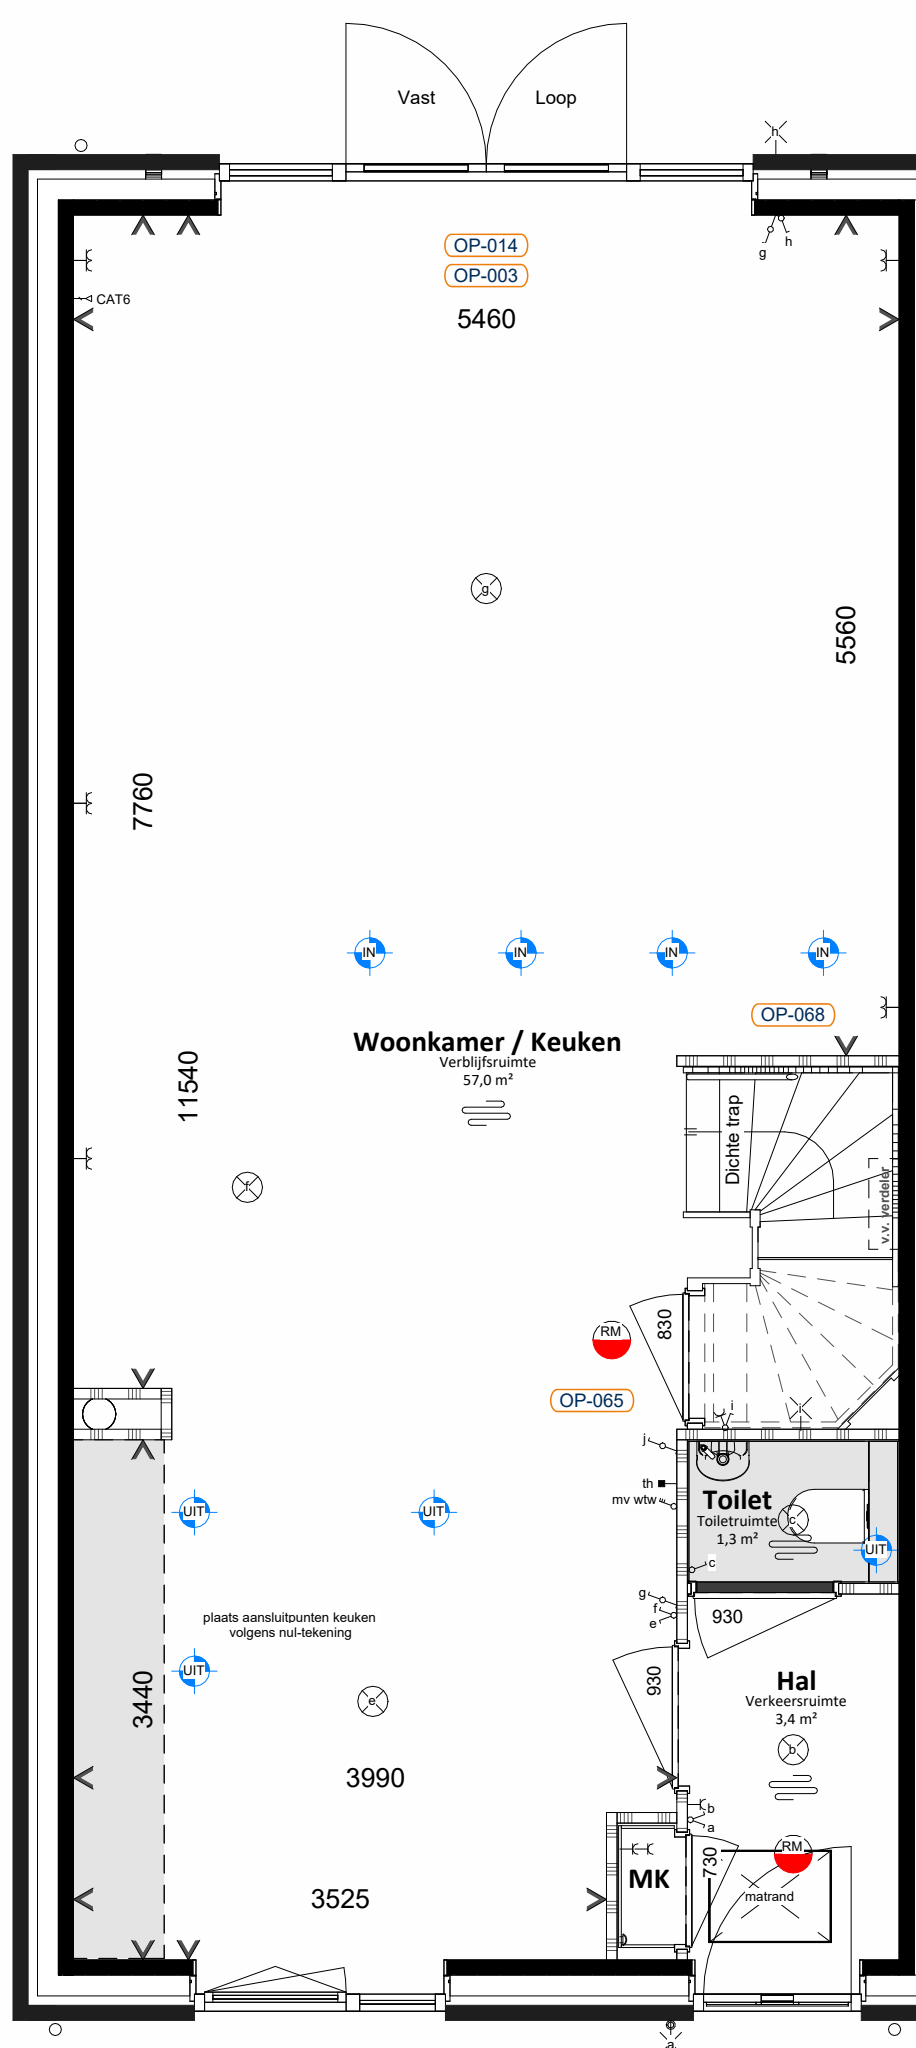
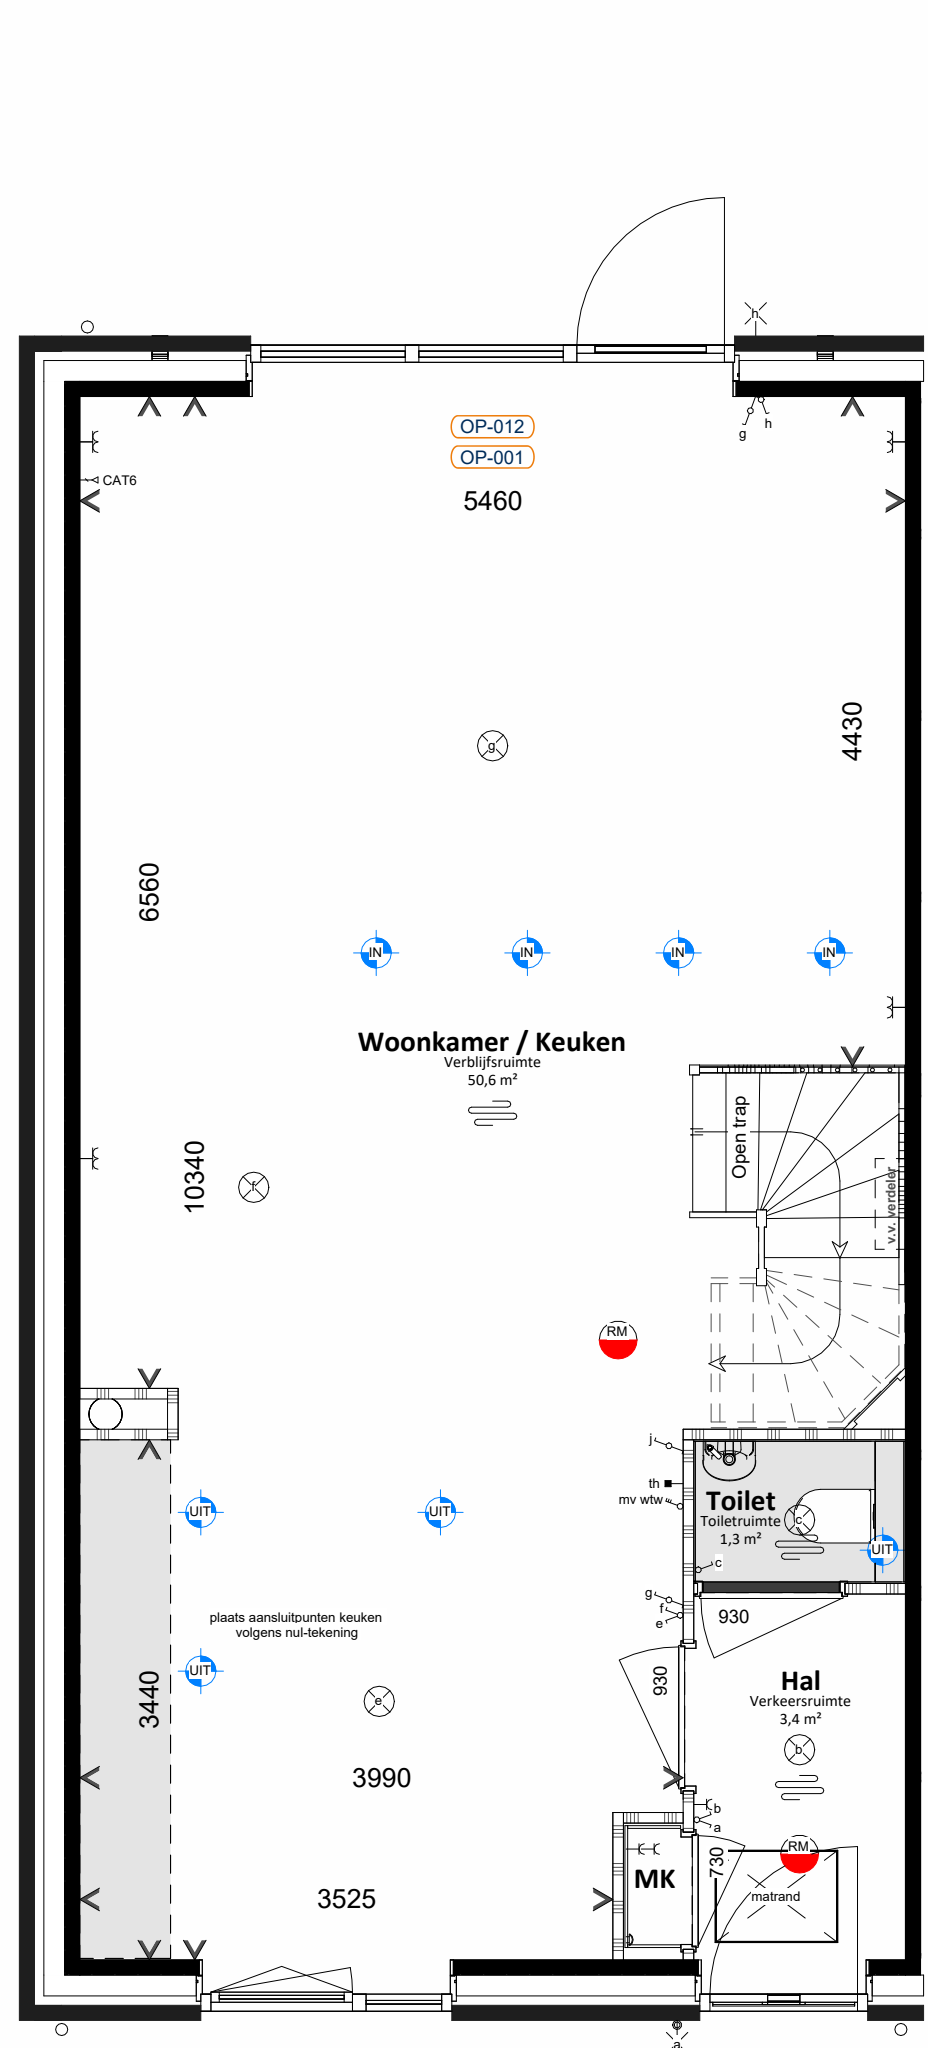


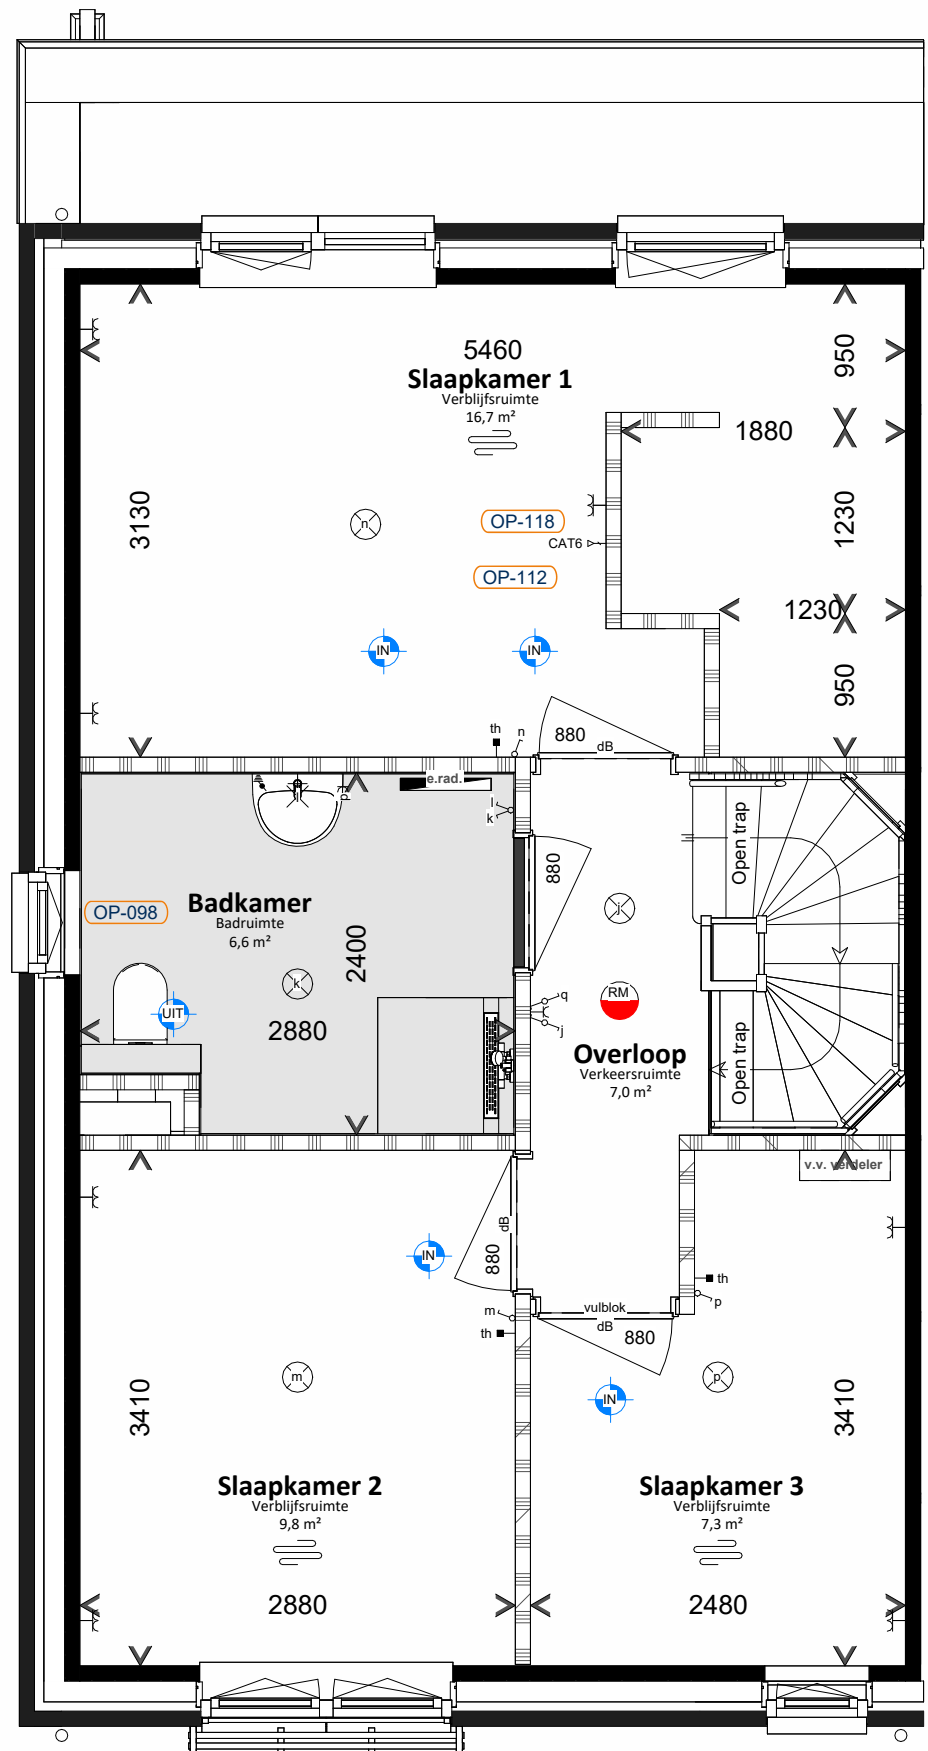



Begane grond
1 : 50

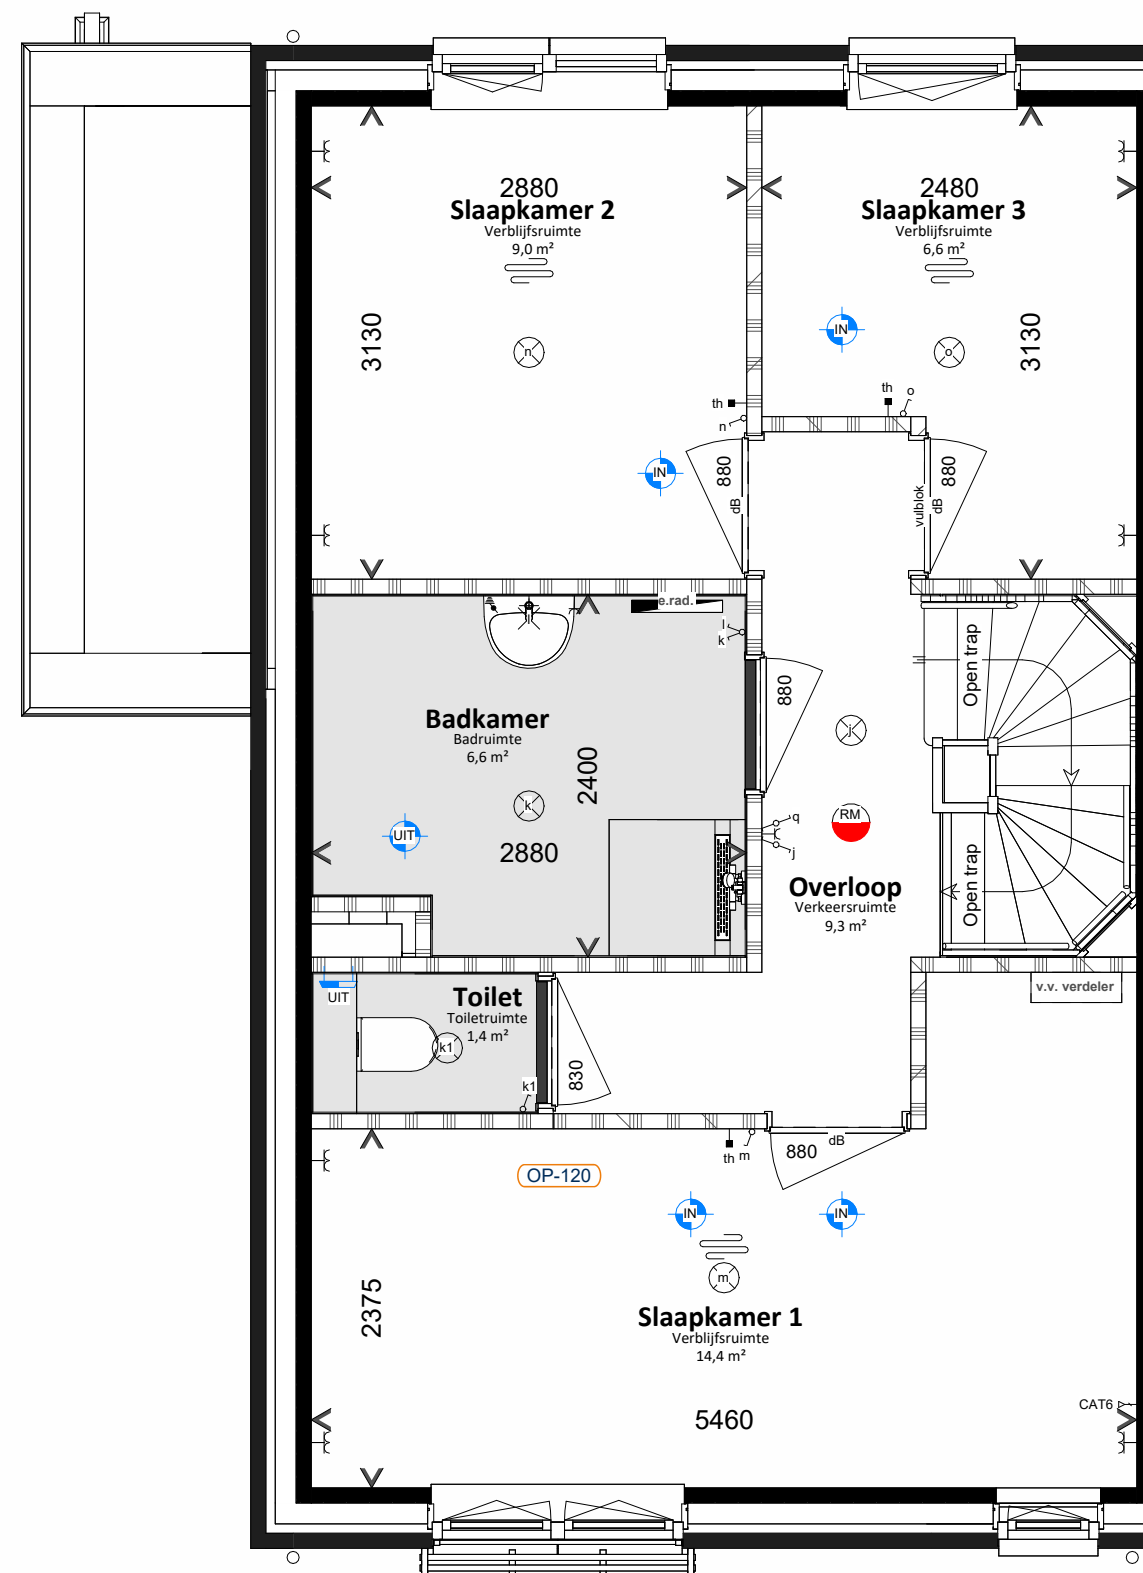

Eerste verdieping
1 : 50

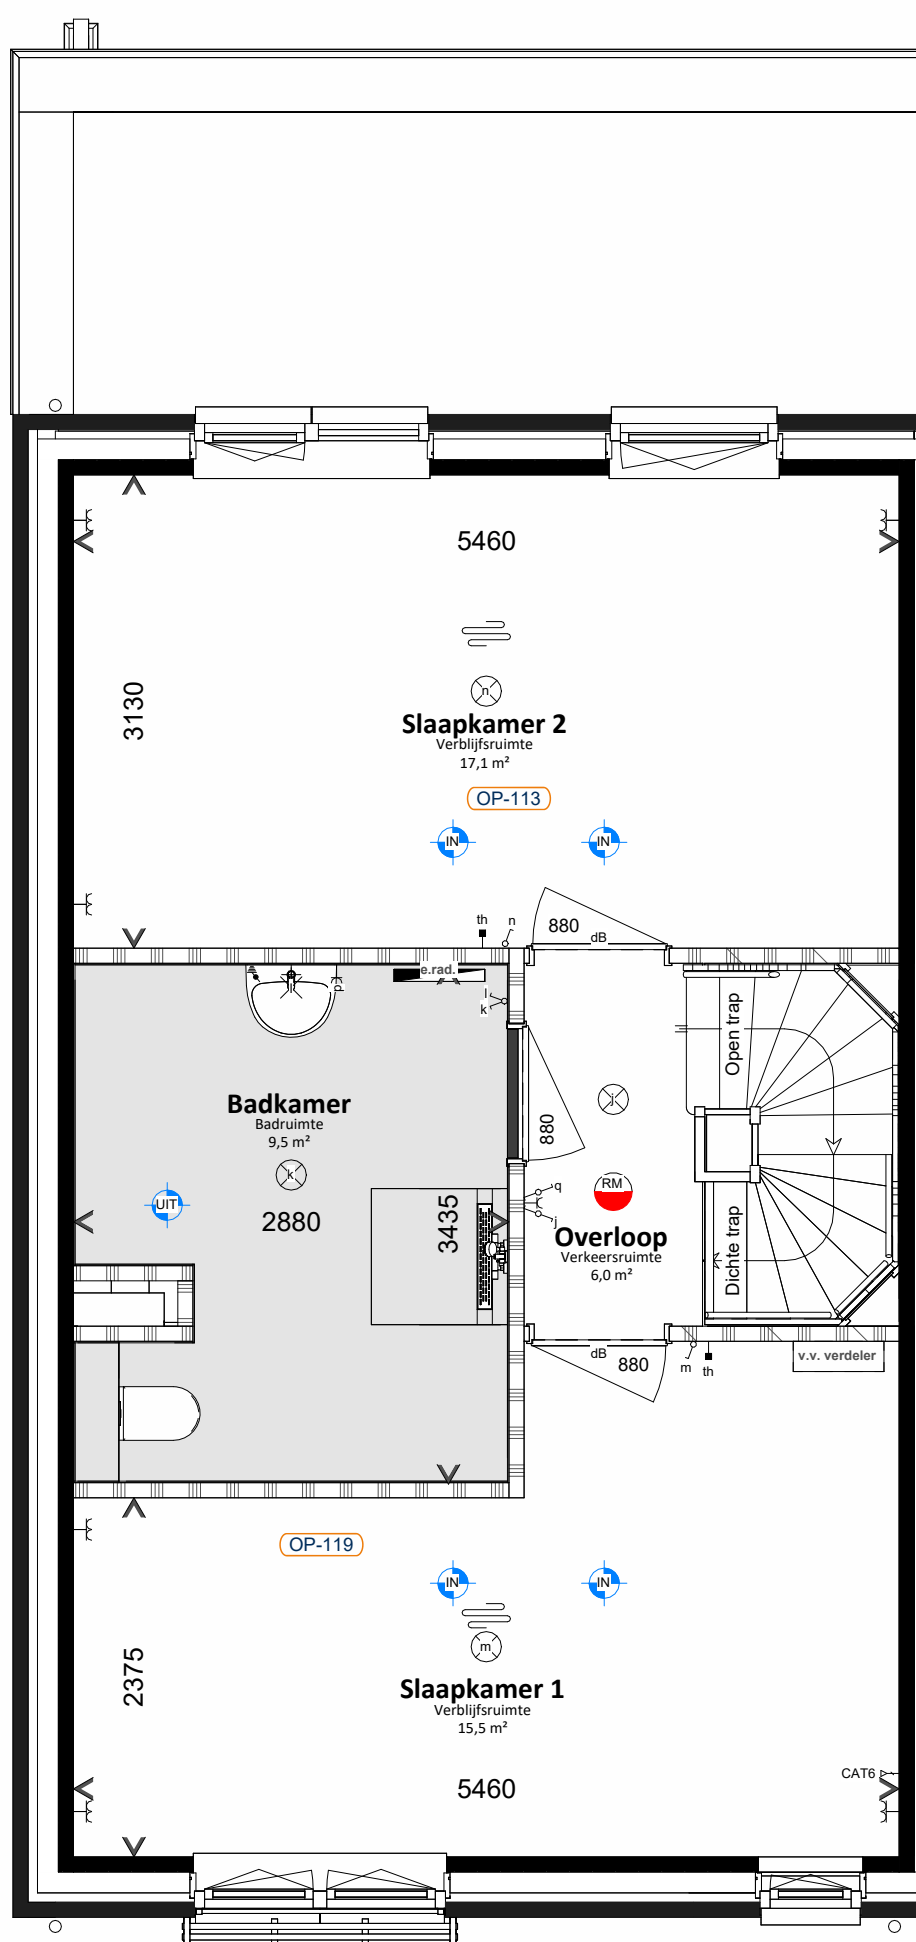

Achtergevel
1 : 100

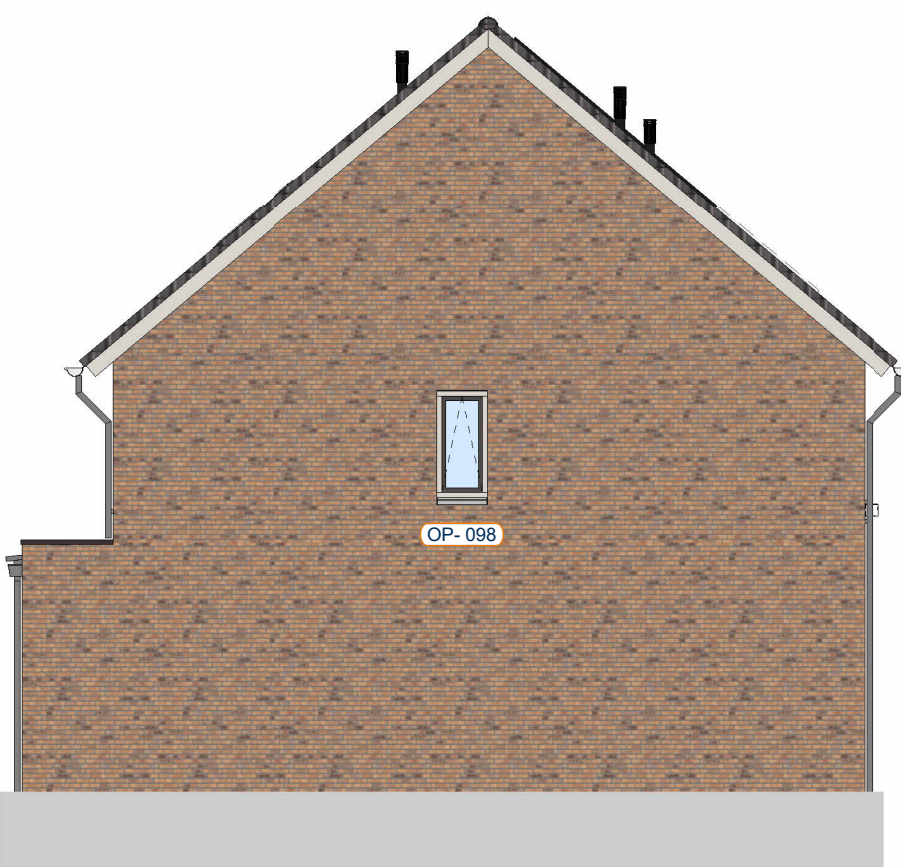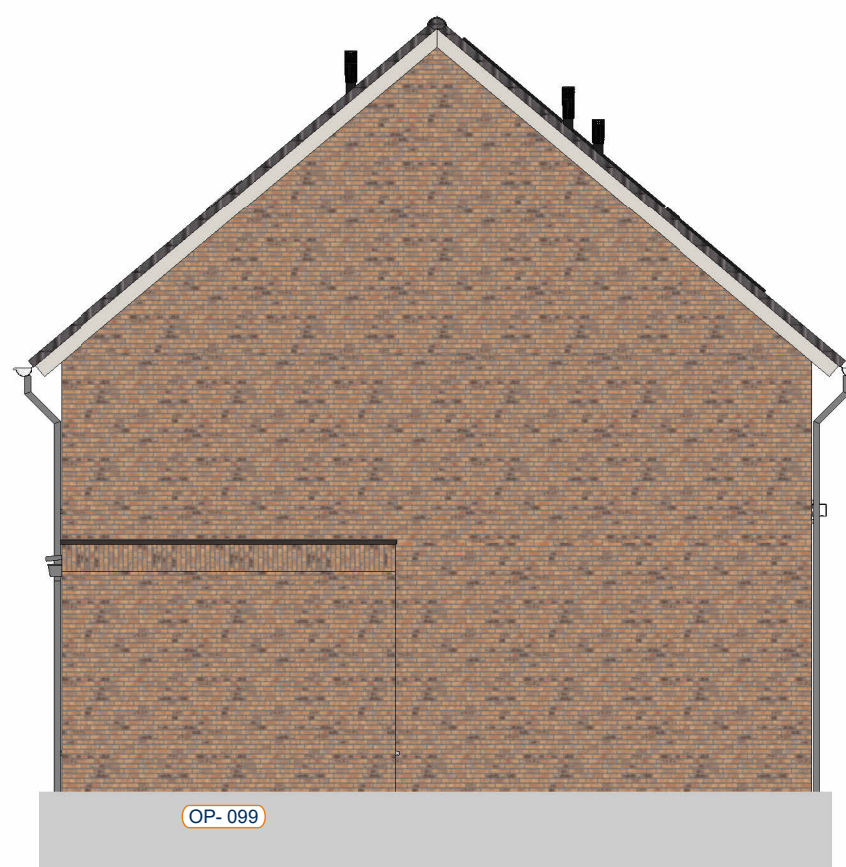

Linker zijgevel
1 : 100

Voorgevel
1 : 100

Renvooi installatie	Renvooi elektrisch	Renvooi bouwkundig
- Thermostaat - Bediening ventilatie - Ventilatieventiel afvoer - Ventilatieventiel inblaas - Ventilatieventiel	- Buitenkraan - Buitenkraan incl. schroput - Elektrische radiator - Vloerverwarming - Vloerverwarming verdeler - Schakelaar enkel - Schakelaar serie - Schakelaar wissel - Schakelaar met wandcontactdoos - Centraal aardingspunt	- Opstelplaats: PV Omvormer PV-panelen - WM Wasmachine - WD Wasdroger - WTW Warmterugwinning unit - WP Warmtepomp - Wandlichtpunt - Pisfondichtpunt - Rookmelder - CAT 6 kabel in 1 bus afgemonteerd - Vogelvide - Nestkast vleermuis - Nestkast gierzwaluw - Binnendeur - deurbreedtes in mm - dB = geluidswerend - Installatie-zone

Aan deze artist impression kunnen geen rechten worden ontleend. Indeling keuken indicatief, leidingwerk conform nultekening. U kunt kiezen uit de basiswoning, waarbij eventueel nog gecombineerd kan worden met enkele opties. Op basis van uw wensen zal een individuele tekening worden gemaakt, die de indeling kan hierdoor eventueel ook wijzigen. Daarbij is het mogelijk dat de door u gewenste combinatie nader bekeken moet worden op ontwerptechnische, bouwbesluit technische en installatietechnische uitgangspunten. Het aantal, de positie en de formatie van de zonnepanelen is indicatief en kan per woning verschillen. Dit heeft mede te maken met de oriëntatie van de woningen ten opzichte van de zon, het type woning (vrijstaande, hoek- of tussenwoning). Het definitief aantal panelen wordt in een later stadium berekend conform de eisen van het besluit bouwwerken leidinggeving.

De aangegeven materialen en maatvoering zijn indicatief. In werkelijkheid kunnen (geringe) afwijkingen vanwege, bouwwijze, stabiliteit en/of voorschriften van overheden wege o.g. nutsbedrijven mogelijk zijn, zonder dat hier rechten aan ontleend kunnen worden.

Kreekpark De Lanen,
Wilnis
Opties - Plattegronden en gevels
Type D - Bouwnummer 7, 22 en 23

