

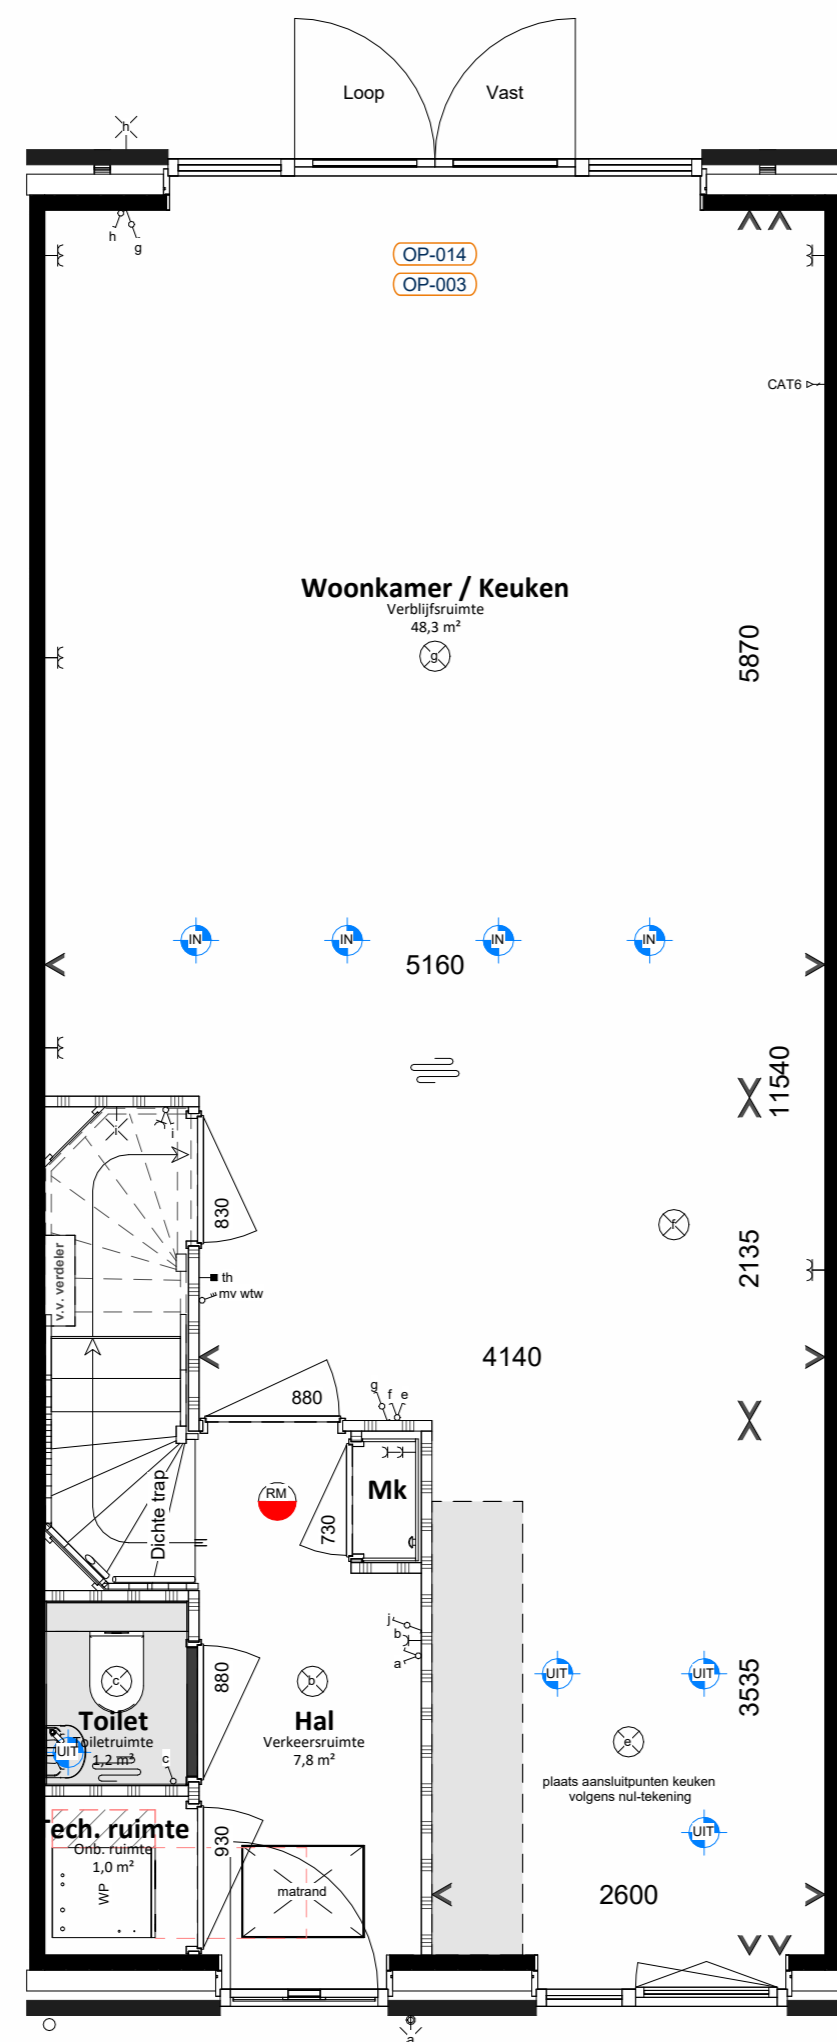
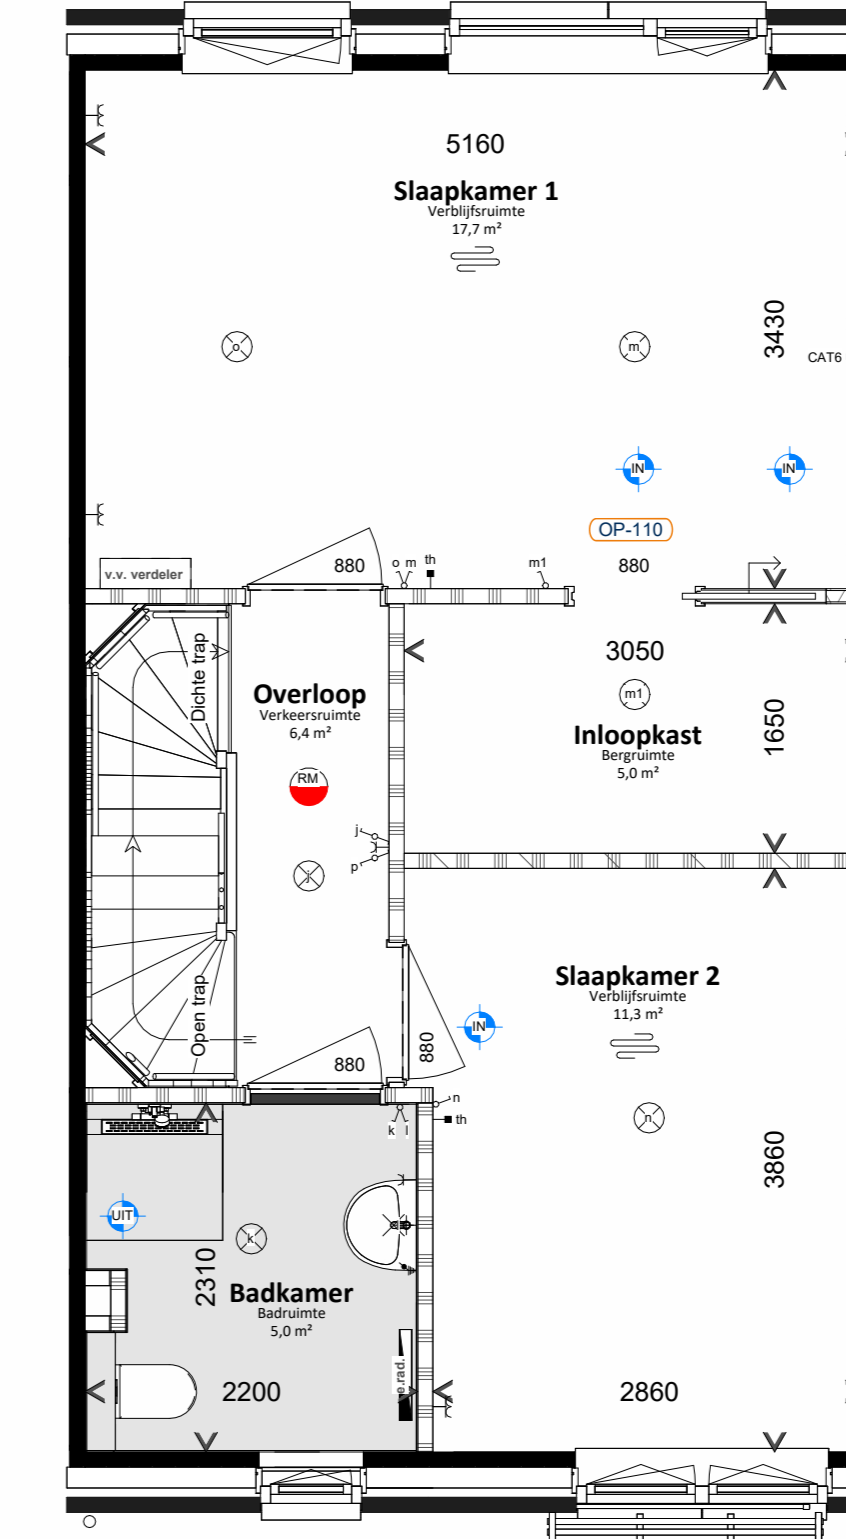



Begane grond  
1 : 50

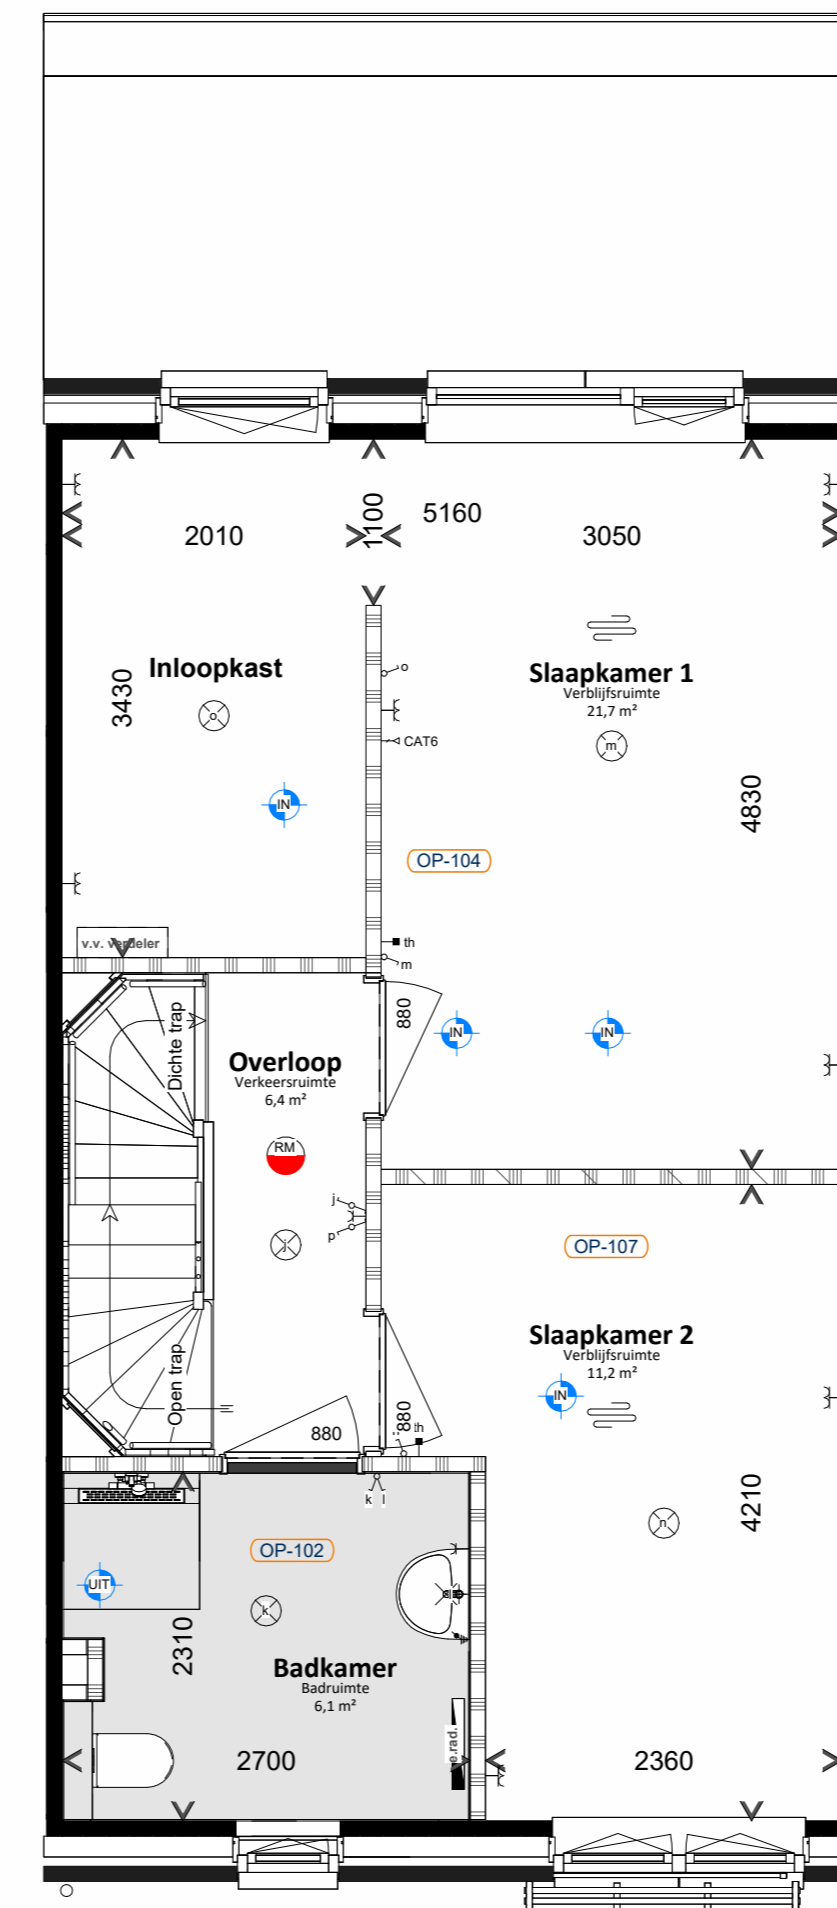


Eerste verdieping  
1 : 50

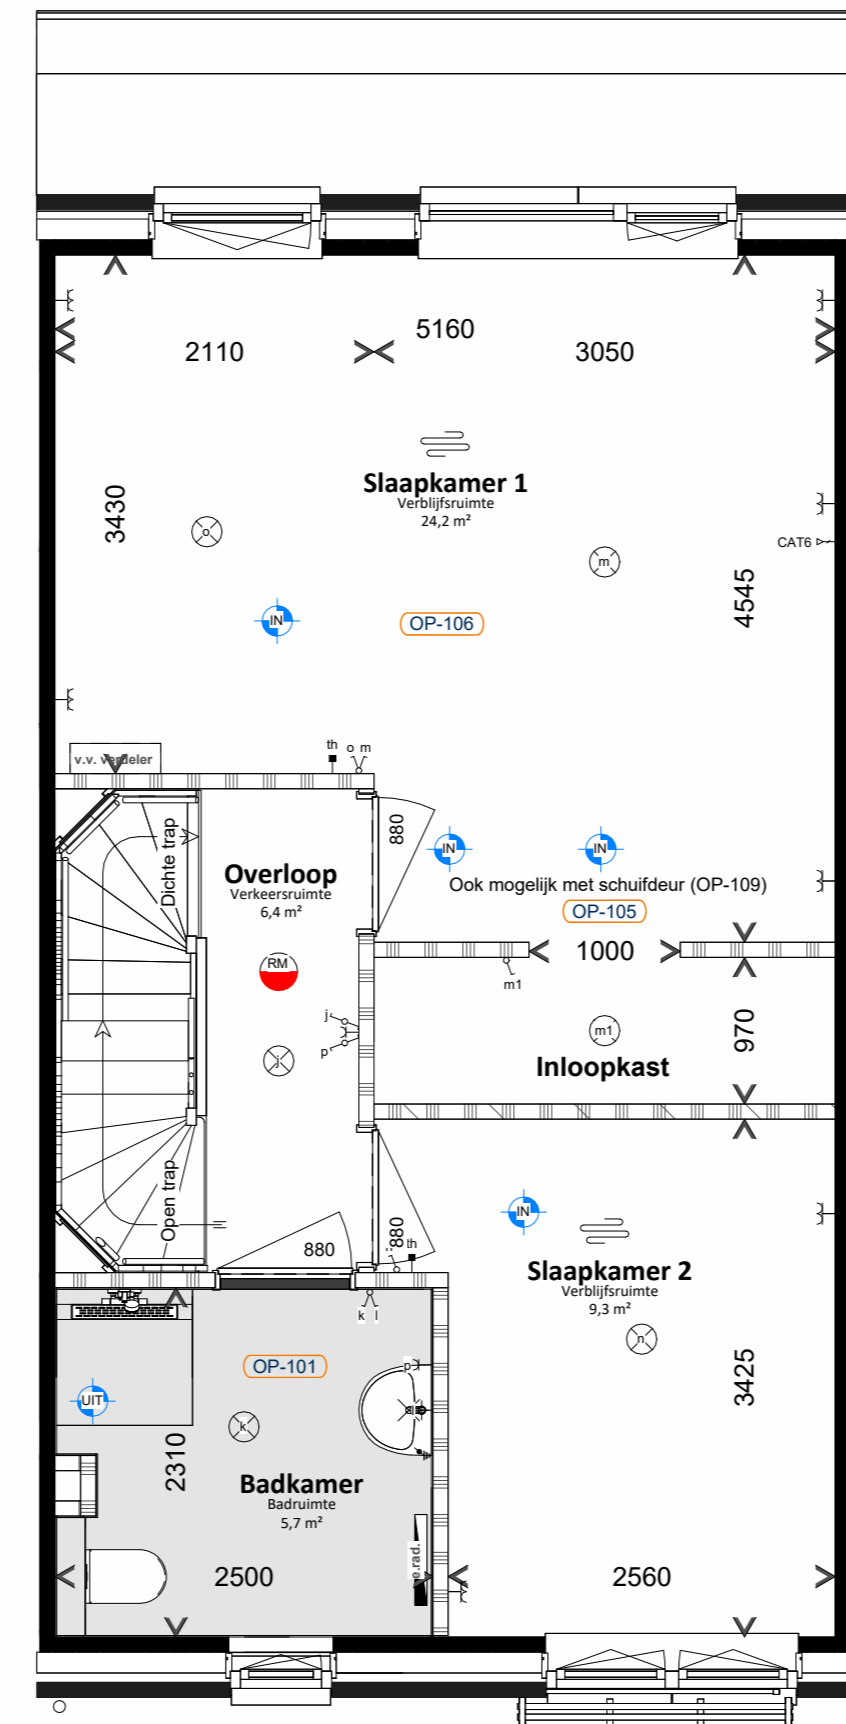

<b>Renvooi installatie</b>		
Thermostaat	Buitenkraan	Opstelplaats: PV Omvormer PV-panelen
Bediening ventilatie	Buitenkraan incl. schroepuit	WM Wasmachine
Ventilatieventiel afvoer	Elektrische radiator	WD Wasdroger
Ventilatieventiel inblaas	Vloerverwarming	WTW Warmterugwinnings unit
Ventilatieventiel	Vloerverwarming verdeeler	W/P Warmtepomp
<b>Renvooi elektrisch</b>		
Wandcontactdoos enkel	Schakelaar enkel	Wandlichtpunt
Wandcontactdoos dubbel	Schakelaar serie	Plafondlichtpunt
Beldrukker	Schakelaar wissel	Rookmelder
Betschel	Schakelaar met wandcontactdoos	CAT 6 kabel in 1 buis afgemonteerd
	Centraal aardingspunt	
<b>Renvooi bouwkundig</b>		
Builenmuur	Woningsscheidende muur	Lichte scheidingswanden
Hemelwaterafvoer	Ventilatorooster	Mos sedum dak
Geluidsreductie verblijfsgebied t.b.v. equivalente daglichtoppervlakte	Verlaagd plafond	Vogelvide
		NesKast vloermuis
		NesKast gierzwaluw
		Binnenruimte
		- deurbreedtes in mm
		- dB = geluidswerend
		Installatie-zone

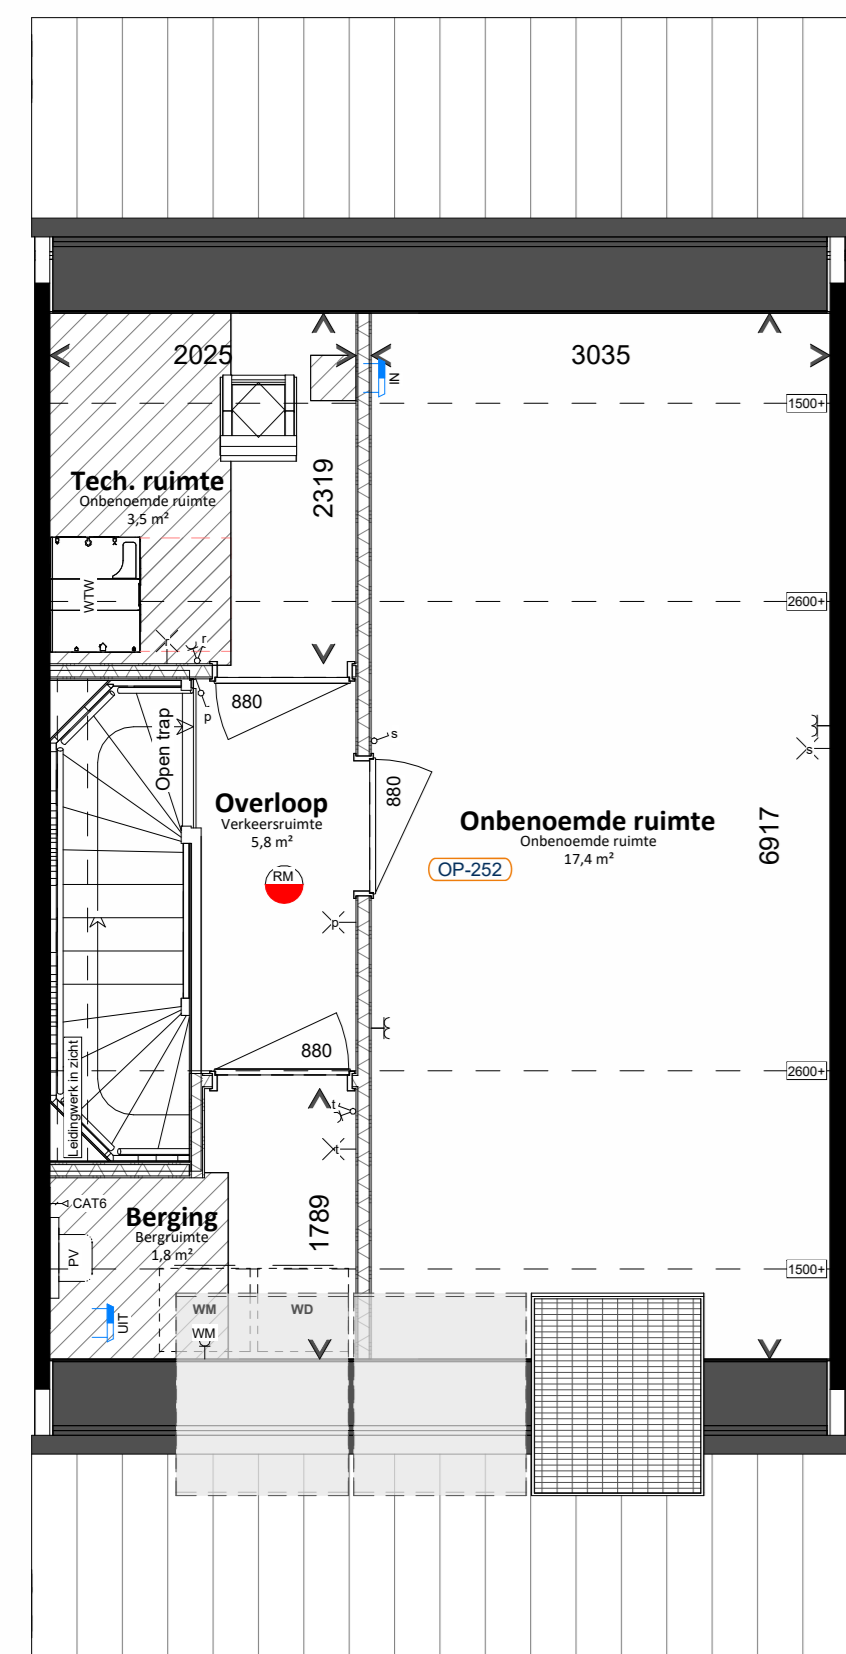

Tweede verdieping  
1 : 50

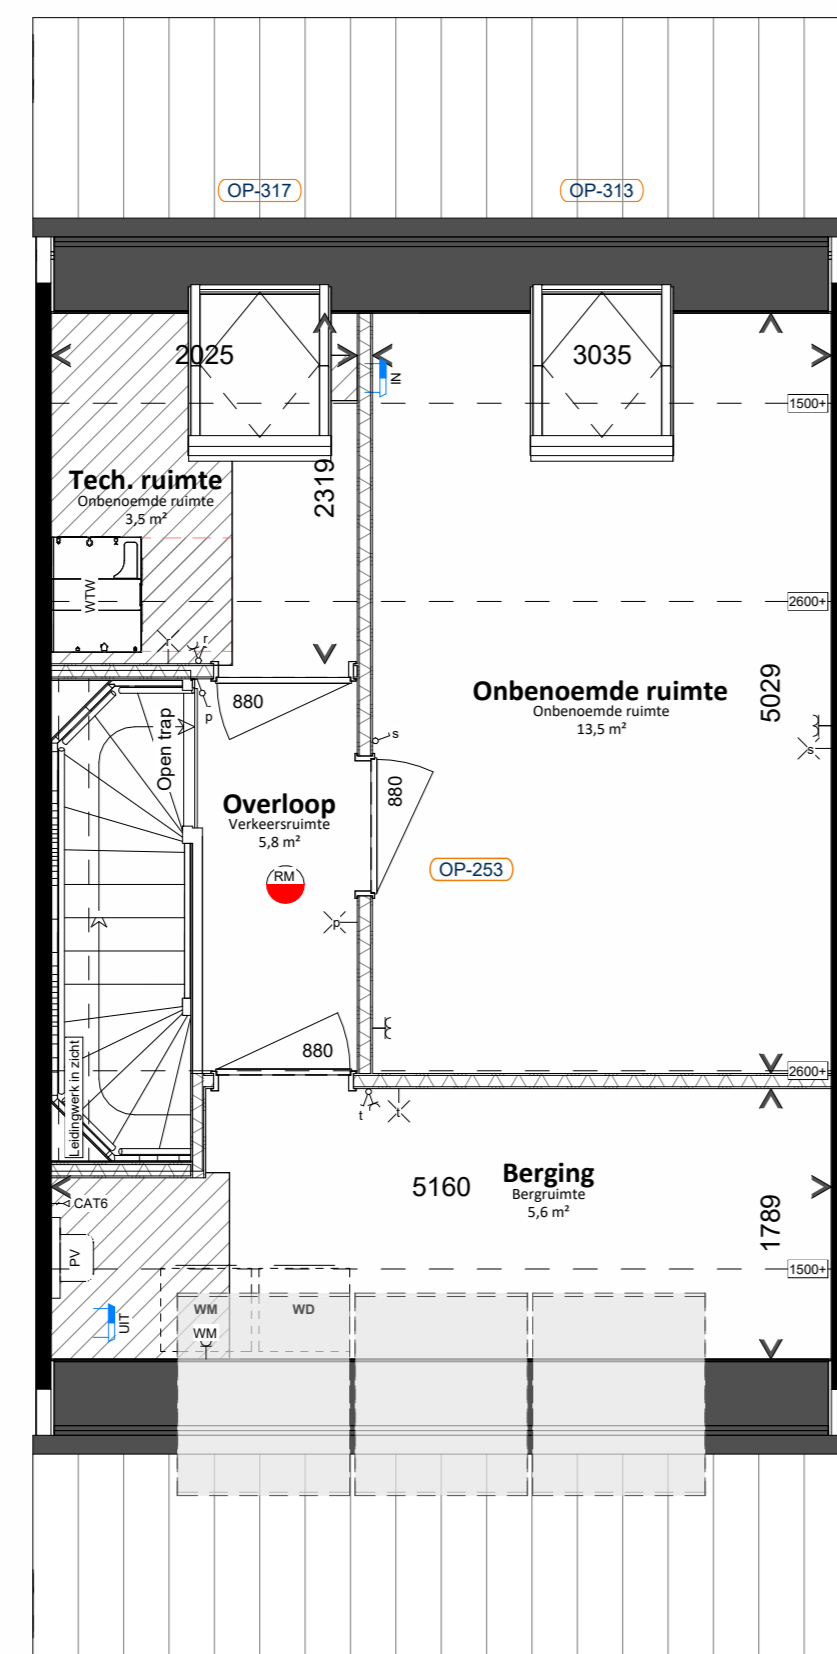

Achtergevel  
1 : 100



Aan deze artist impression kunnen geen rechten worden ontleend. Indeling keuken indicatief, leidingwerk conform nultekening. U kunt kiezen uit de basiswoning, waarbij eventueel nog gecombineerd kan worden met enkele opties. Op basis van uw wensen zal een individuele lekening worden gemaakt, die gevolgd kan worden door eventueel ook wijzigingen. Daarbij is het mogelijk dat de door u gewenste combinatie nader bekeken moet worden op ontwerp-technische, bouwbesluit technische en installatietechnische uitgangspunten. Het aantal, de positie en de formatie van de zonnepanelen is indicatief en kan per woning verschillen. Dit heeft mede te maken met de oriëntatie van de woningen ten opzichte van de zon, het type woning (vrijstaande-, hoek- of tussenwoning). Het definitieve aantal panelen wordt in een later stadium berekend conform de eisen van het besluit bouwwerken leefomgeving.

De aangegeven materialen en maatvoering zijn indicatief. In werkelijkheid kunnen (geringe) afwijkingen vanwege, bouwwijze, stabiliteit en/of voorschriften van overheidswetgeving, nutsbedrijven mogelijk zijn, zonder dat hier rechten aan ontleend kunnen worden.

Kreekpark De Lanen,  
Wilnis



Opties - Plattegronden en gevels  
Type B - Bouwnummer 02, 04-06, 11, 12,  
14-16, 19-21, 24-26

