

Renvooi


	Enkele schakelaar ca. 1050 mm +VL
	Dubbele schakelaar ca. 1050 mm +VL
	Enkele WCD ca. 1050 mm +VL
	Dubbele WCD vert. ca. 1050 mm +VL
	Dubbele WCD hor. ca. 1050 mm +VL
	Radiator WCD ca. 300 mm +VL
	Aardingspunt (indicatief)
	Lichtpunt wand ca. 1800 mm +VL
	Lichtpunt plafond (indicatief)
	Plafond of Wand afzuigpunt (indicatief)
	Thermostaat bediening radiator
	Vaste aansluiting ca. 300 mm +VL
	Kozijn met bovenlicht

maatvoering deuren en ramen is inclusief kozijn.

Verdiepingshoogte: ca. 2620mm
A: Gibo 100mm
B: Prefab beton 120mm
C Prefab beton 100mm
D: Douchevloer op afschot

- 1: Hoogte (hartmaat) douchekraan ca. 1100 mm +VL
2: Hoogte bovenzijde glijstangset ca. 2100 mm +VL
3: Hoogte bovenzijde wastafel ca. 900 mm +VL
4: Hoogte bovenzijde spiegel ca. 1900 mm +VL
Hoogte onderzijde spiegel ca. 1500 mm +VL
5: Hoogte bovenzijde planchet ca. 1200 mm +VL
6: Hoogte onderzijde radiator (excl. bediening) ca. 400 mm +VL

opdekdeur

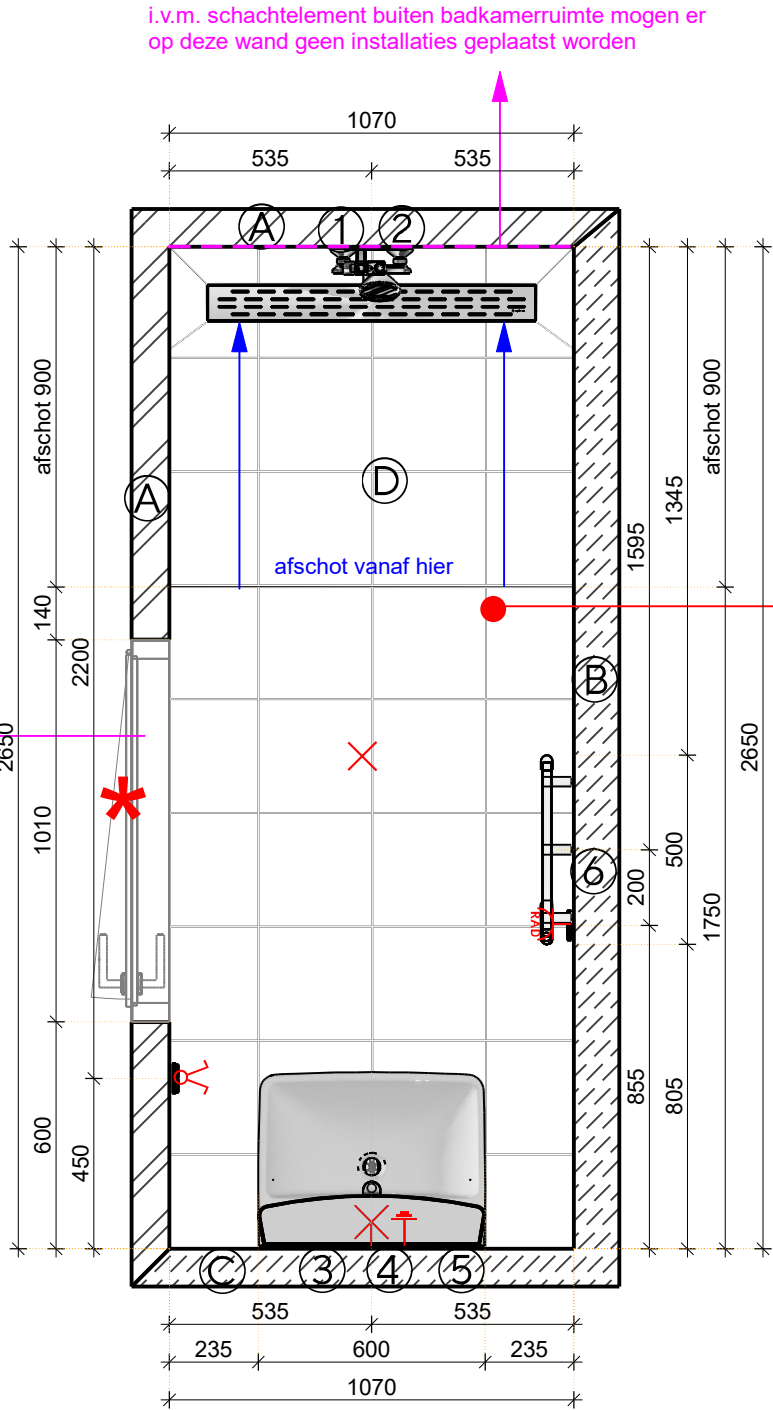

Deze inloofdouche is ontworpen voor comfort en toegankelijkheid, maar door het open ontwerp kan er water buiten de douche terechtkomen. Dit is geen reden tot reclamatie

Bnr.:
13
16
17
18
21
22