


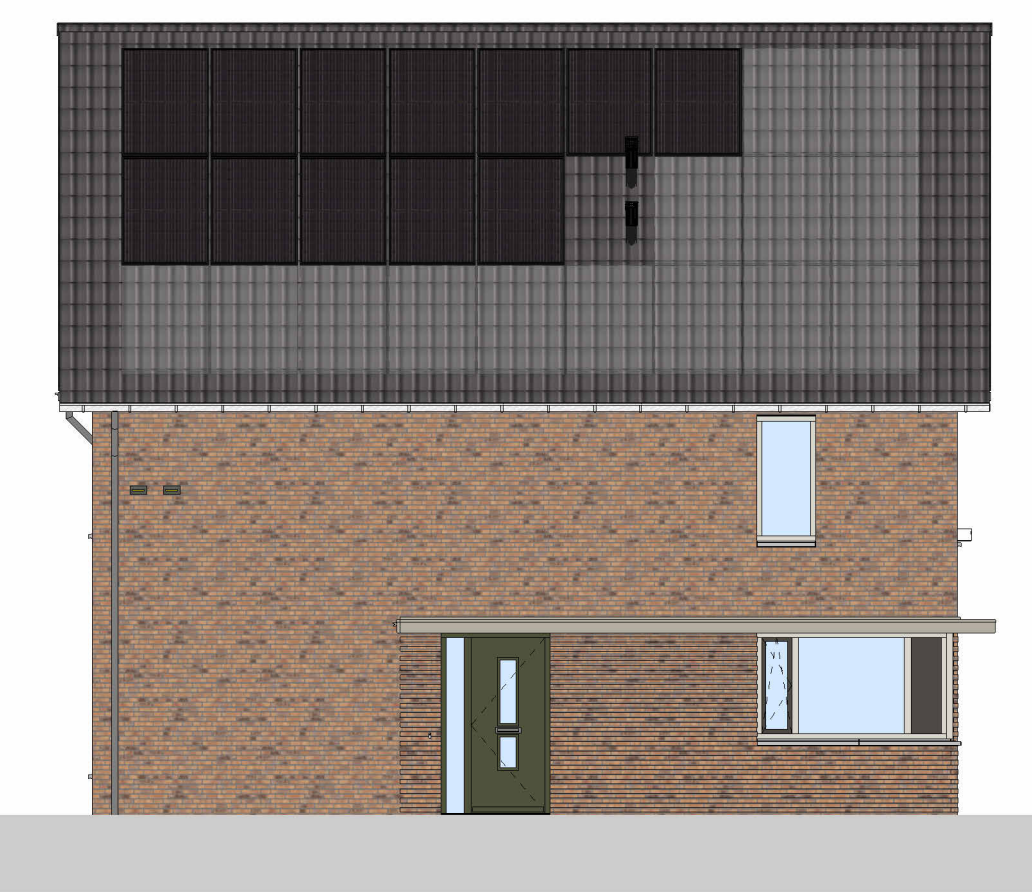


Voorgevel  
1:100




Achtergevel  
1:100




Linkerzijgevel  
1:100

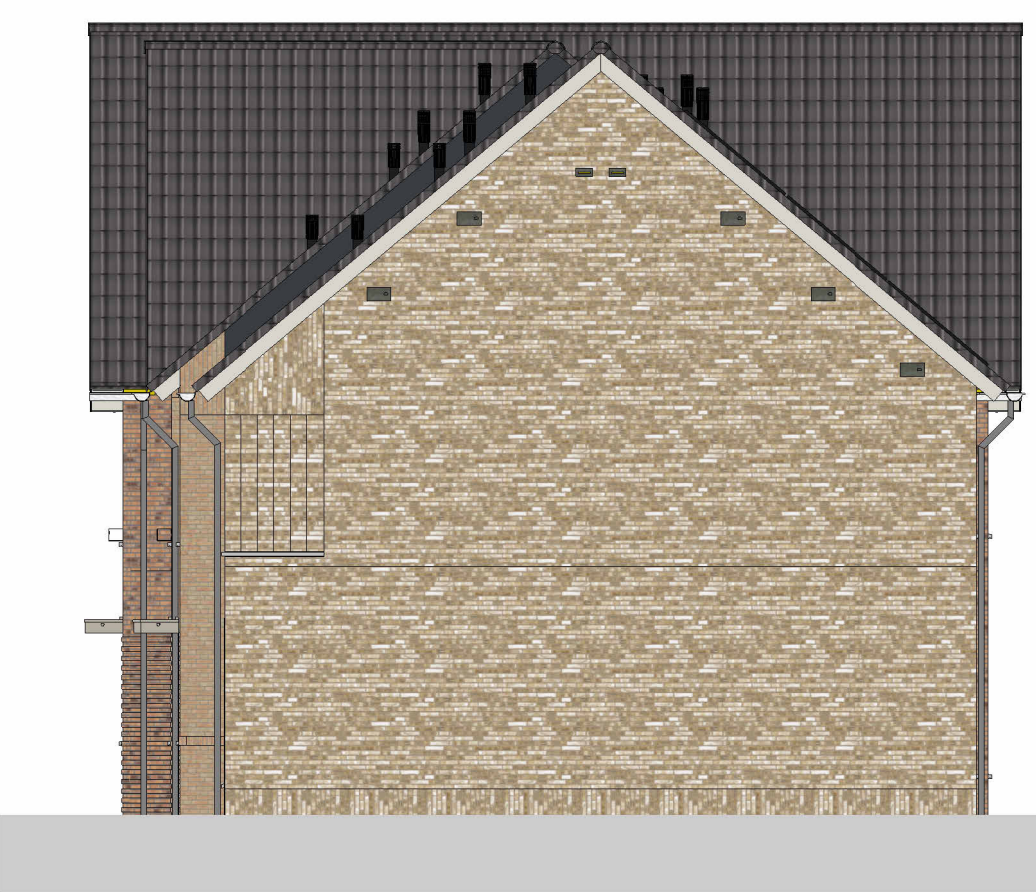

Rechterzijgevel  
1:100

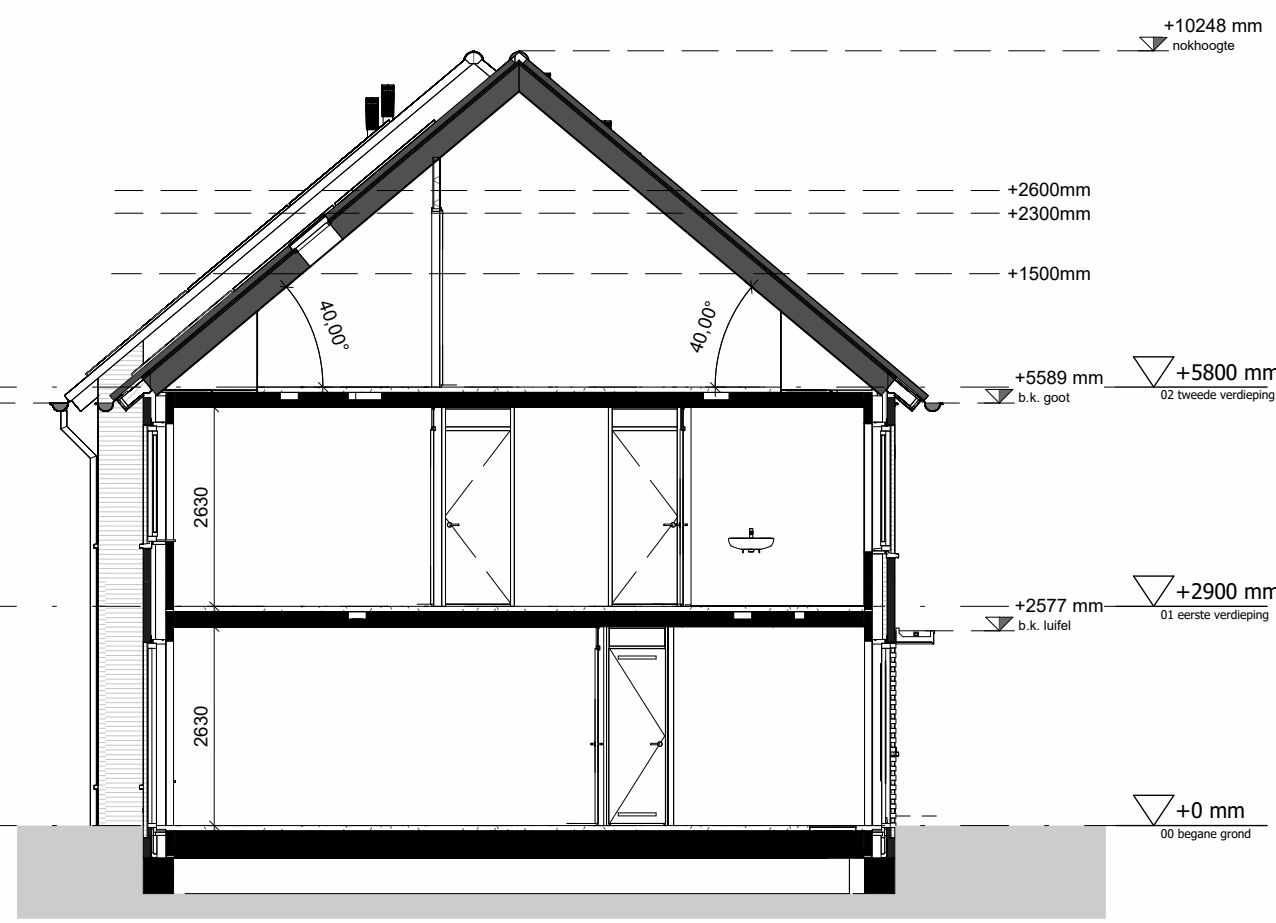


Doorsnede A-A  
1:100

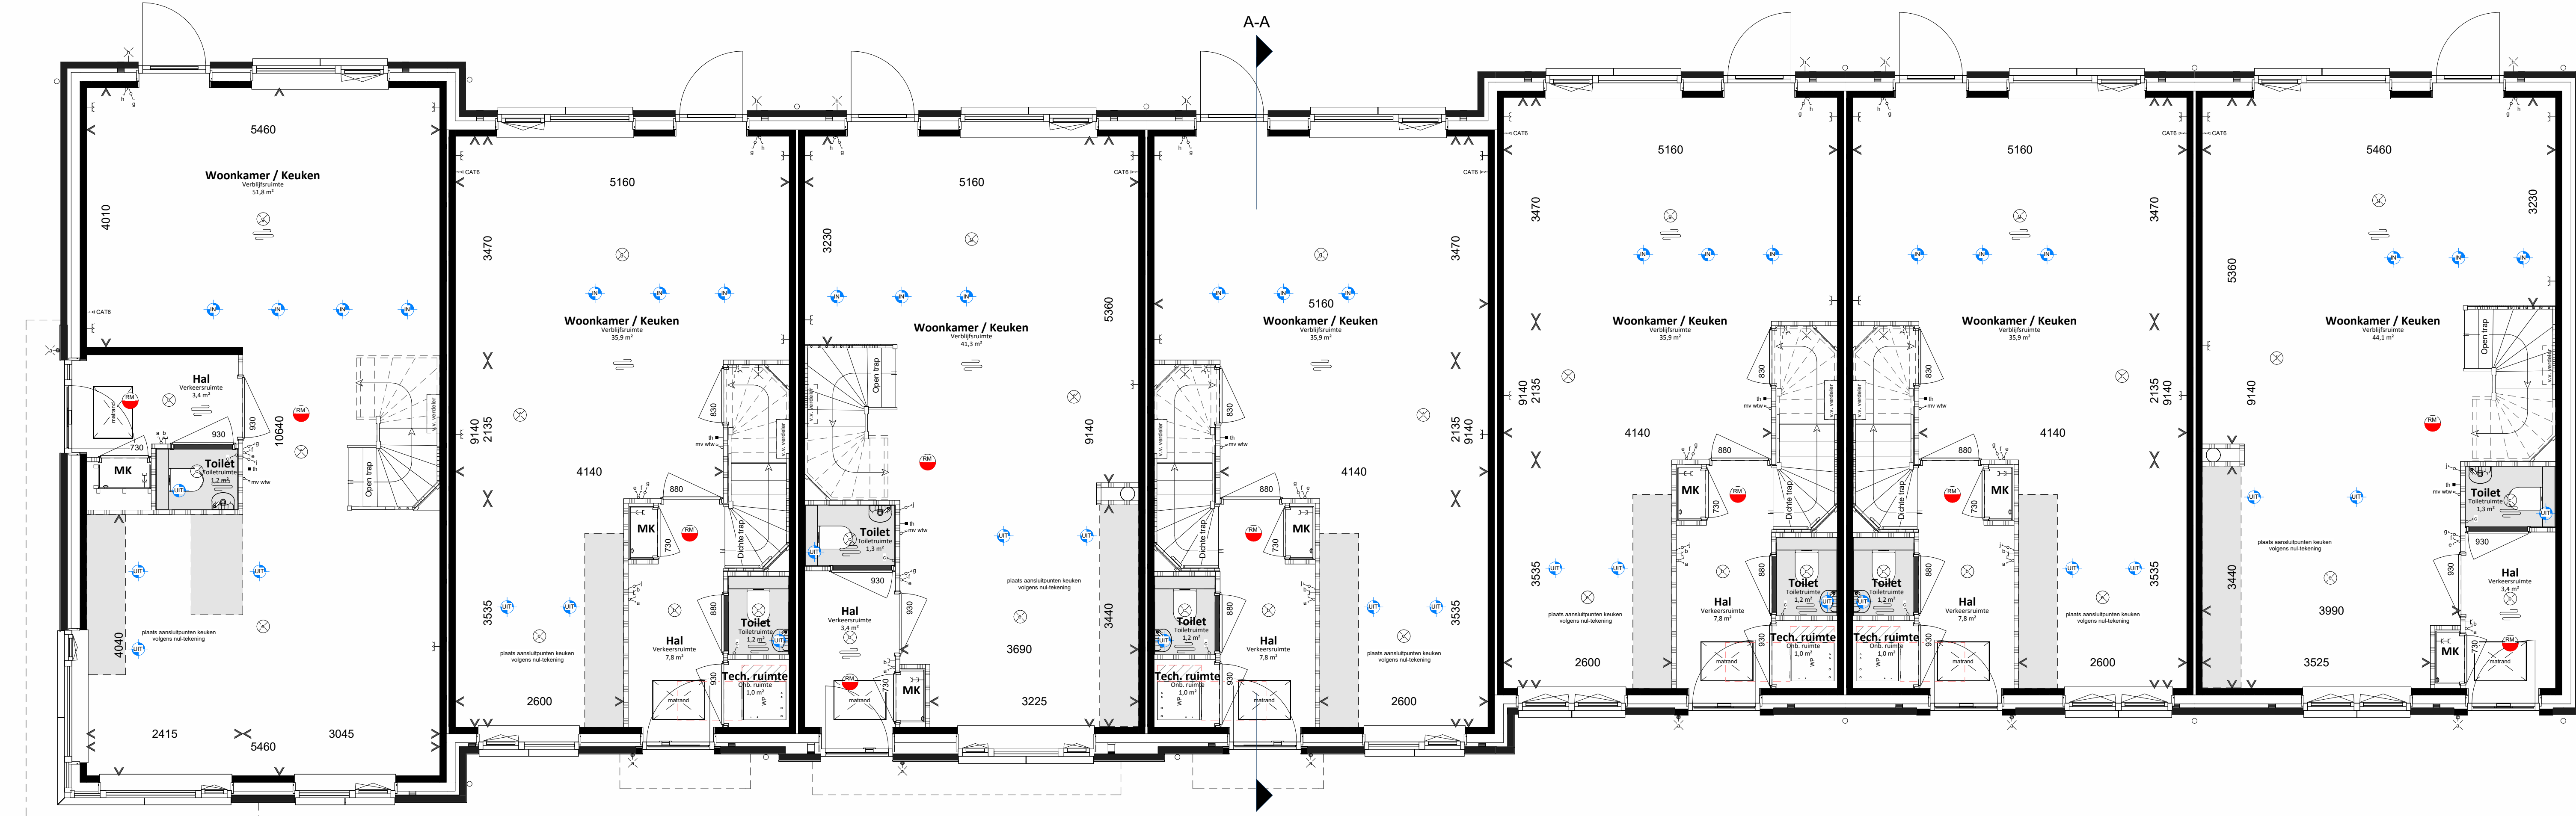

Begane grond  
1:50



Eerste verdieping  
1:50

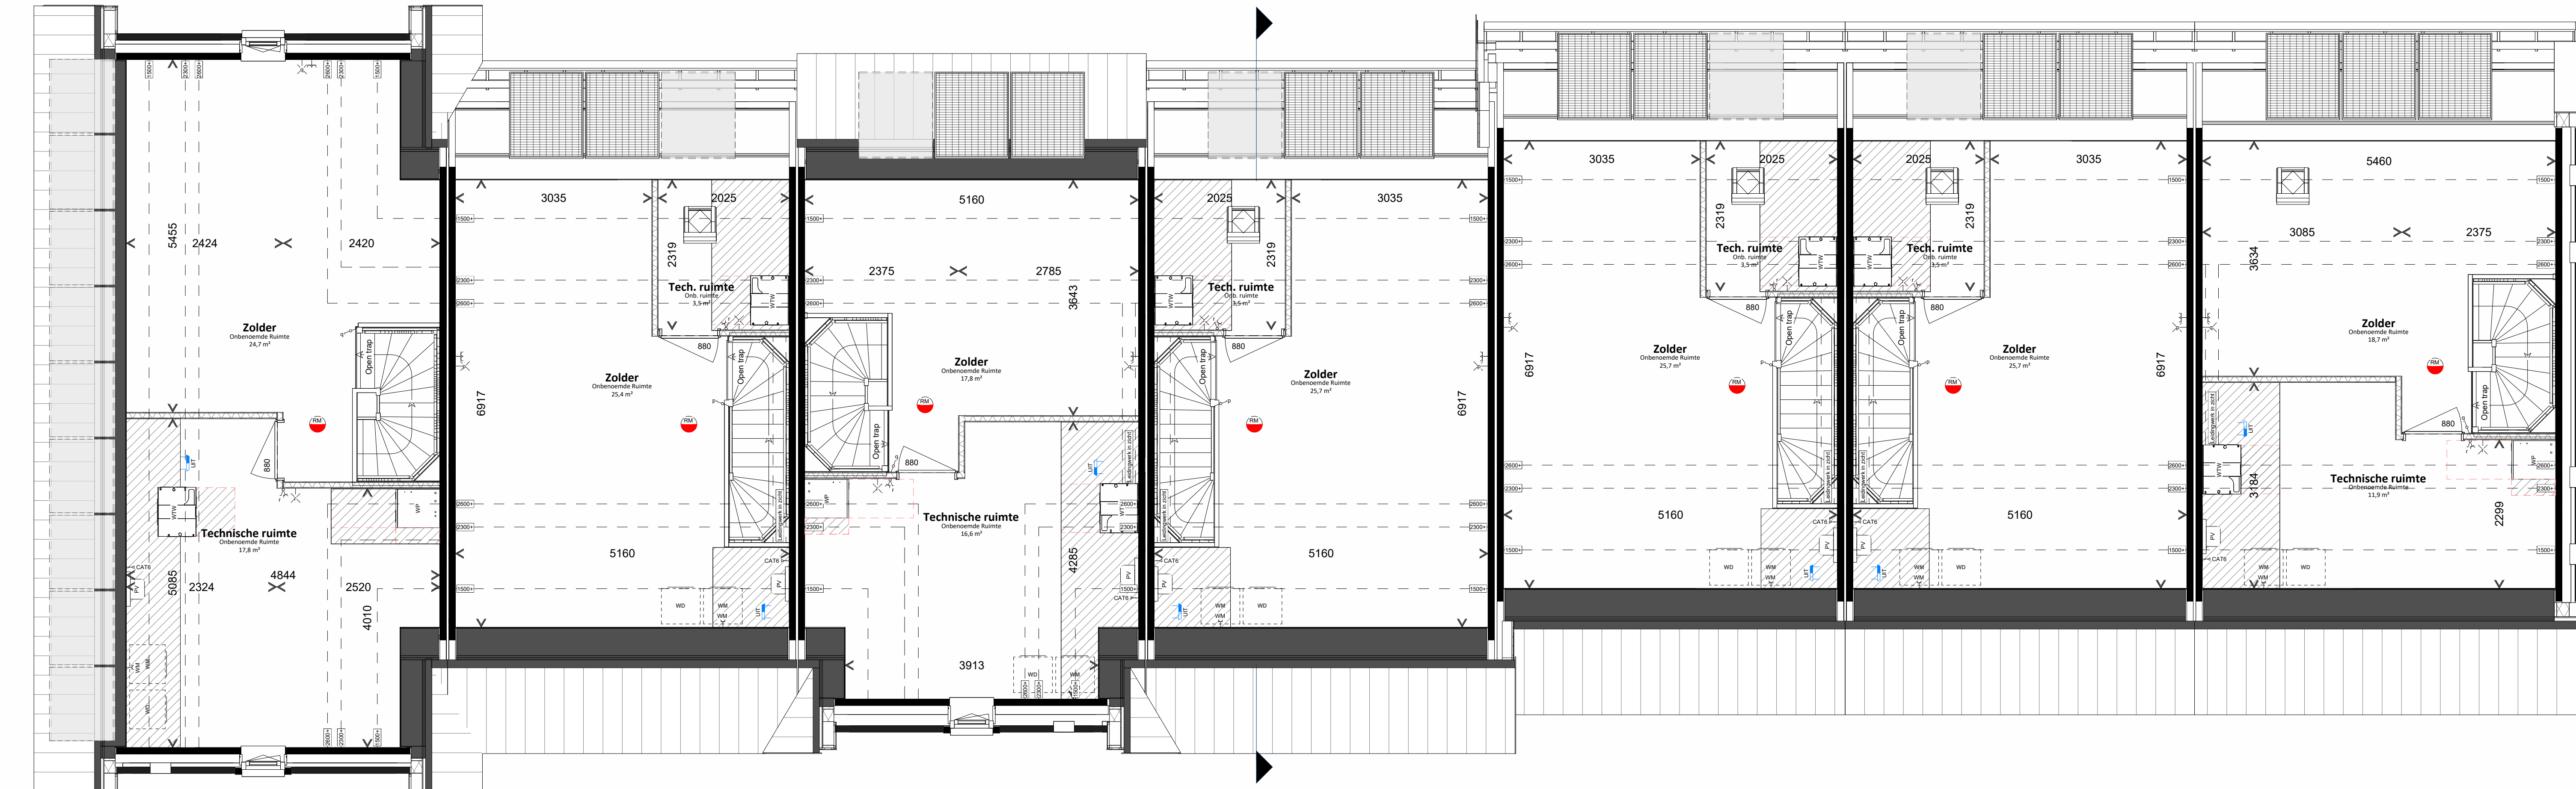

Tweede verdieping  
1:50

- Renvoor installatie**
- Thermostaat
  - Bodemventilatie
  - Ventilatieventilator
  - Ventilatieventilator afvoer
  - Ventilatieventilator inbouw
  - Ventilatieventilator
- Renvoor elektrisch**
- Wandcontactdoos enkel
  - Wandcontactdoos dubbel
  - Beleidskruiker
  - Beleidskruiker
- Renvoor bouwkundig**
- Buitemuur
  - Woningsscheidingsmuur
  - Lichte scheidingswanden
  - Hemelsluiterdover
  - Mos sedum dak
  - Geklopsteplep verlijfgedebied t.b.v. equivalente daglichtoppervlakte
  - Verloopgootplaat
- Opstelplaats:**
- Chimney PV-panelen
  - Wasmachine
  - Wastdroger
  - Warmtepomp
  - Warmtepomp
  - Wandlichtpunt
  - Plafondlichtpunt
  - Roomkelder
  - CAT 6 kabel in 1 bus afgezonderd
- Overige:**
- Vogelvlucht
  - Nederset steermuis
  - Nederset gezweluw
  - Binnendeur
  - deurbreedtes in mm
  - +0.00 = geluidswand
  - Instalatie-zone
- Aan deze artist impression kunnen geen rechten worden ontleend. Indeling keuken indicatief, ledingswerk conform ruiltekening. U kunt kiezen uit de basisvoering, waarbij eventueel nog gecombineerd kan worden met enkele opties. Op basis van uw wensen zal een individuele tekening worden gemaakt, de verdeelindeling kan hierdoor eventueel ook wijzigen. Daarbij is het mogelijk dat de door u gemaakte combinatie nader bekeken moet worden op ontwerptechnische, bouwstatistische en installatievoorschriften. Het aantal, de positie en de formaten van de zonnepanelen is indicatief en kan per woning verschillen. Dit heeft mede te maken met de oriëntatie van de woningen ten opzichte van de zon. Het type woning (rijstaande, hoek- of tussenwoning). Het definitieve aantal panelen wordt in een later stadium berekend conform de eisen van het besluit bouwwerken aanleggen.
- De aangegeven materialen en maatvoering zijn indicatief. In werkelijkheid kunnen (geringe) afwijkingen vanwege, bouwtype, stabiliteit en/of voorschriften van overheidswege op, nutsbedrijven mogelijk zijn, zonder dat hier rechten aan ontleend kunnen worden.

Kreekpark De Lanen,  
Wilnis  
Plattegronden, Gevels en Doorsneden  
Bouwnummer 01 - 07

