




Voorgevel
1 : 100




Linkerzijgevel
1 : 100




Achtergevel
1 : 100

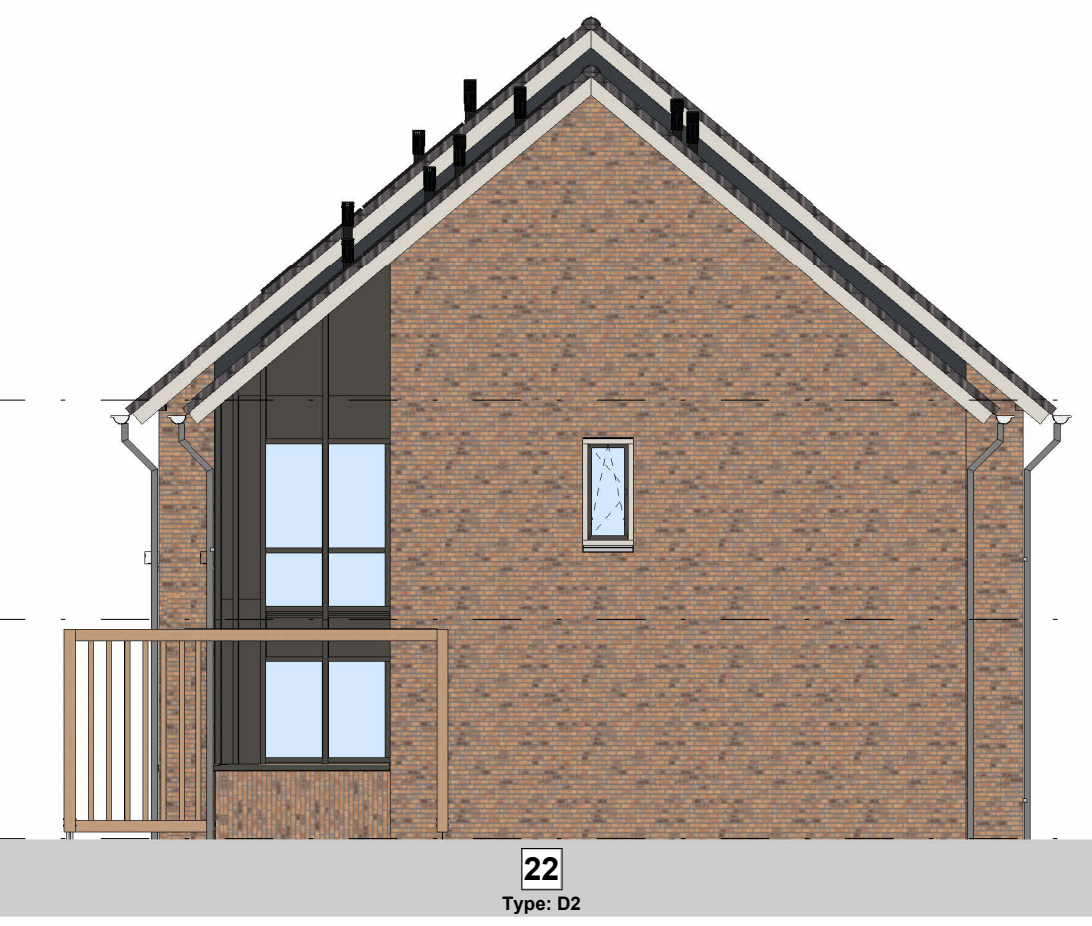


Rechterzijgevel
1 : 100

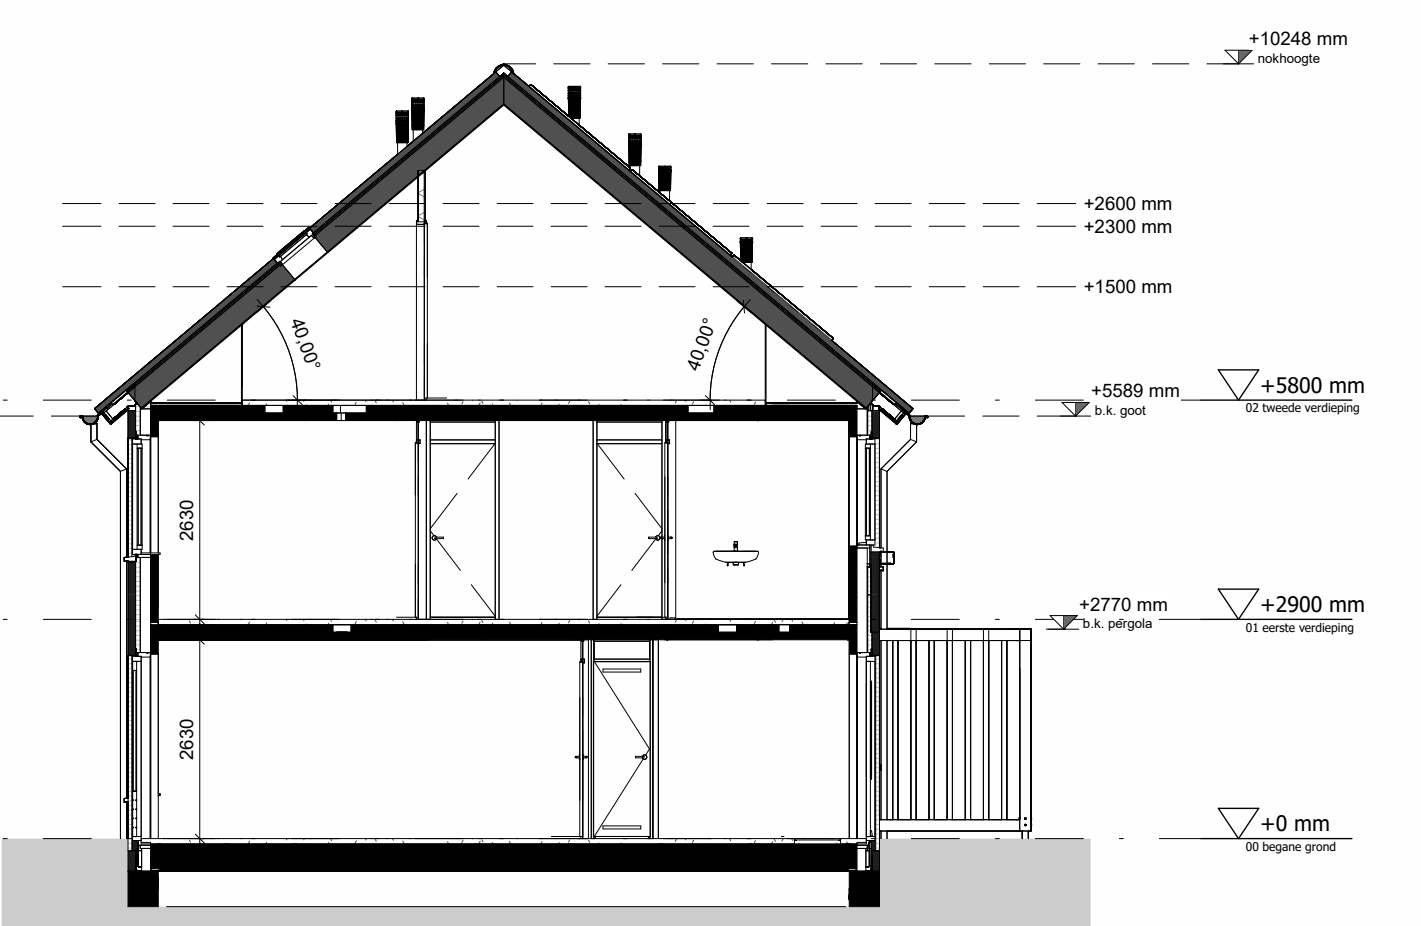


Doorsnede A-A
1 : 100

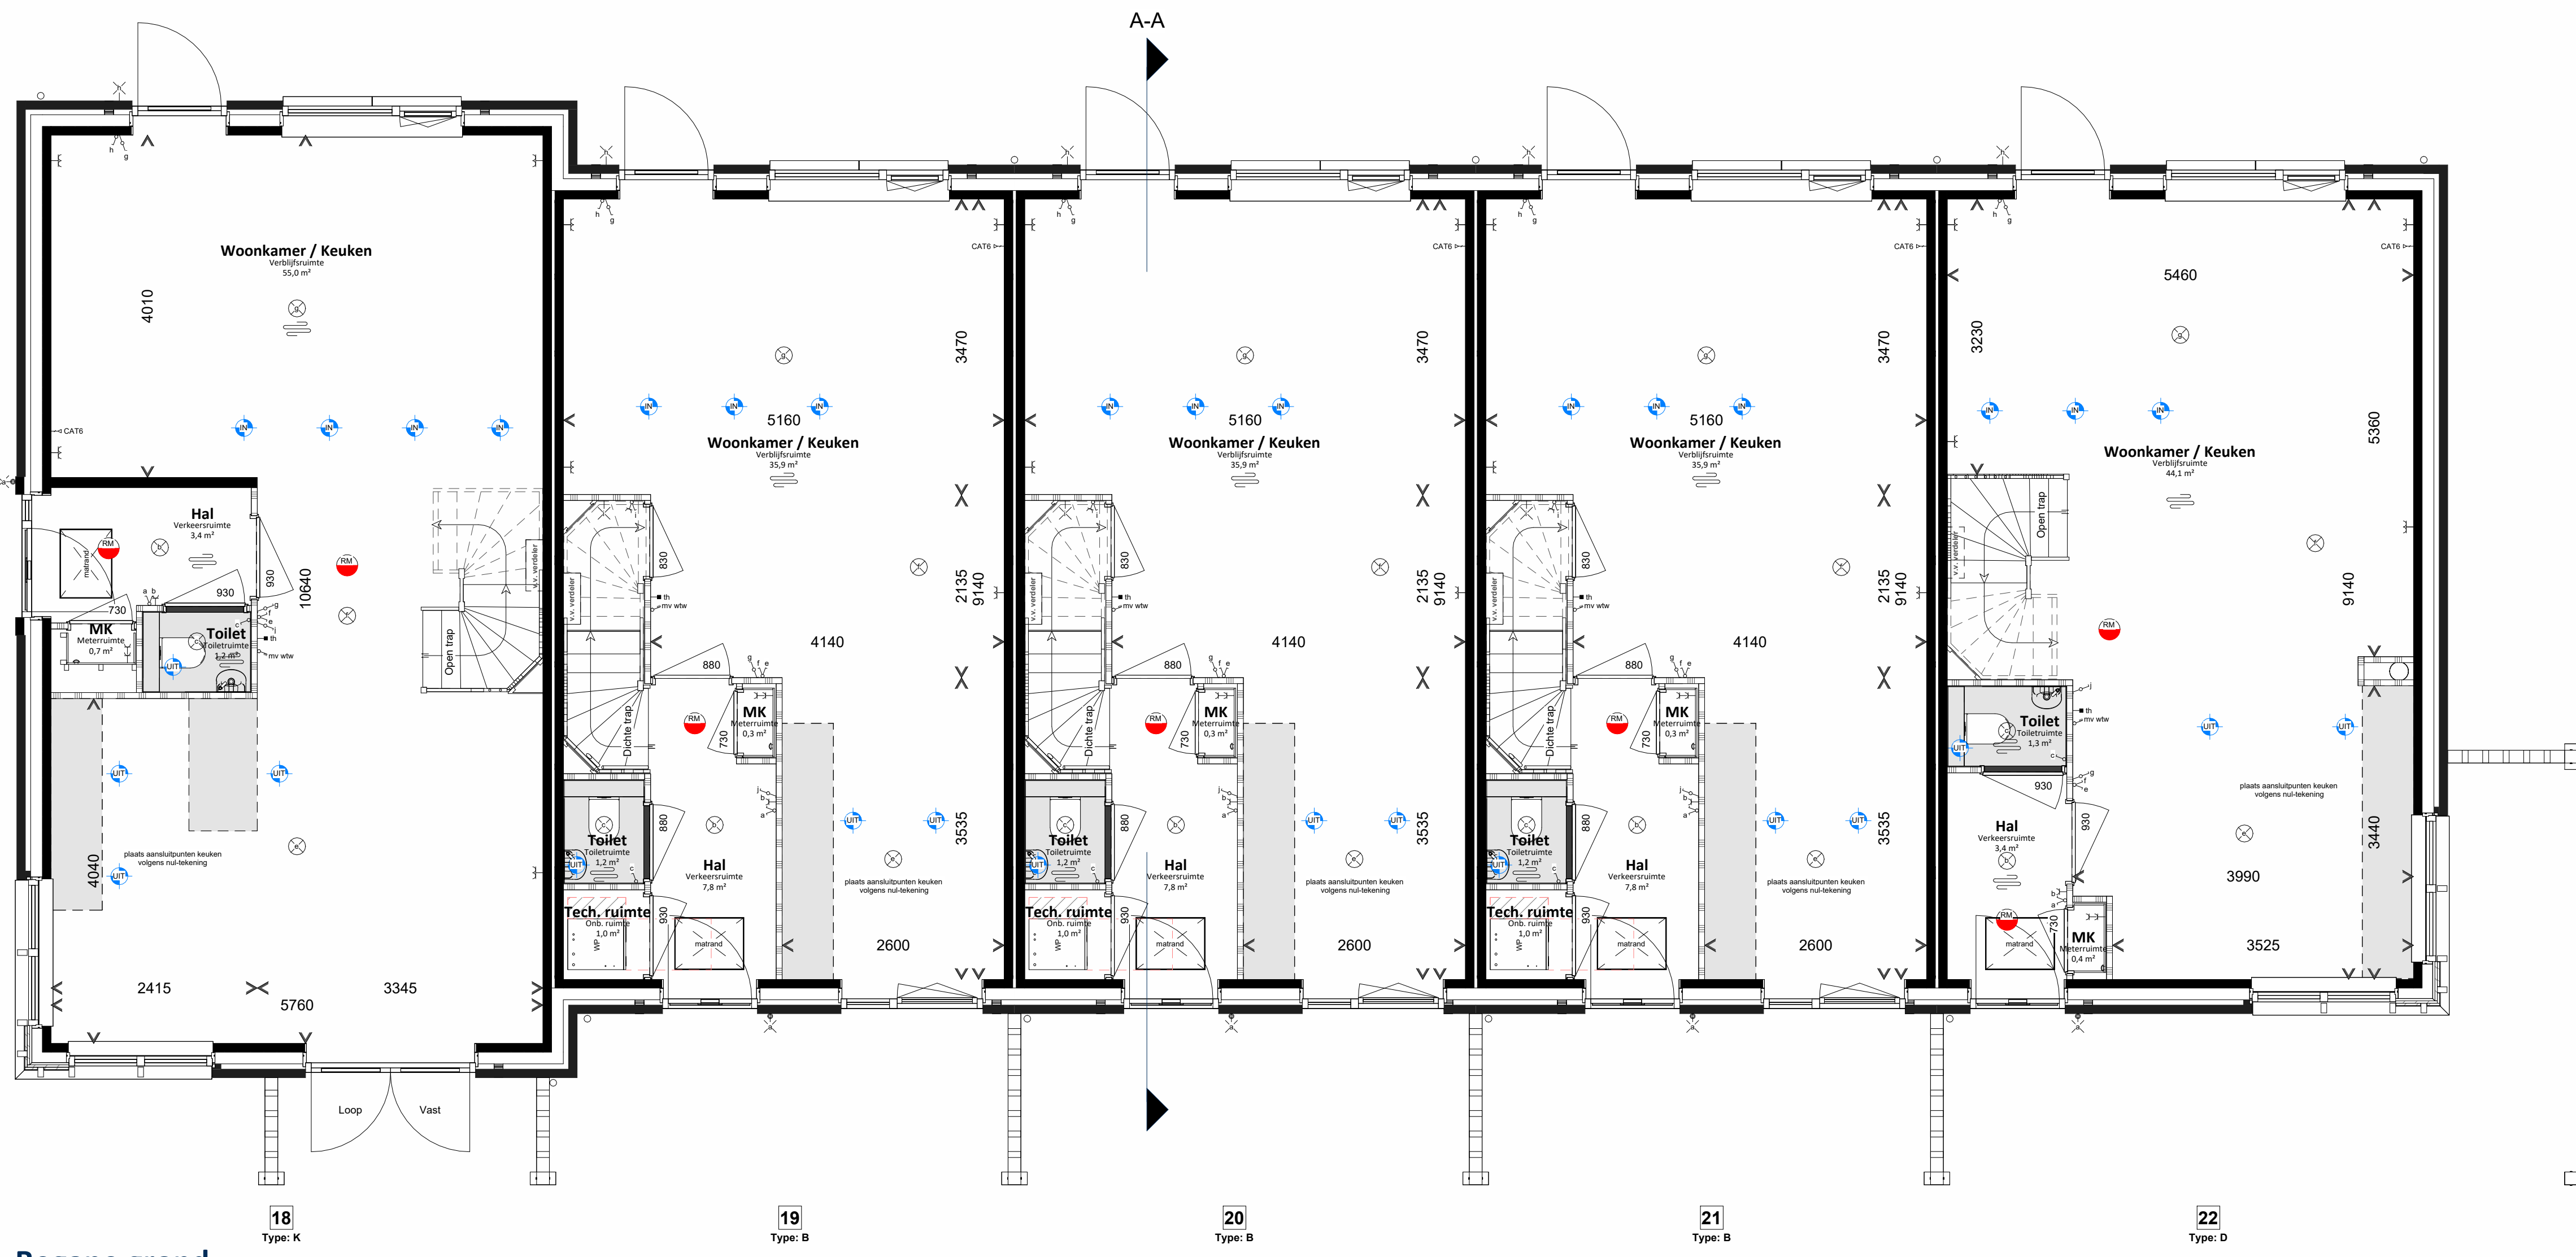

Begane grond
1 : 50

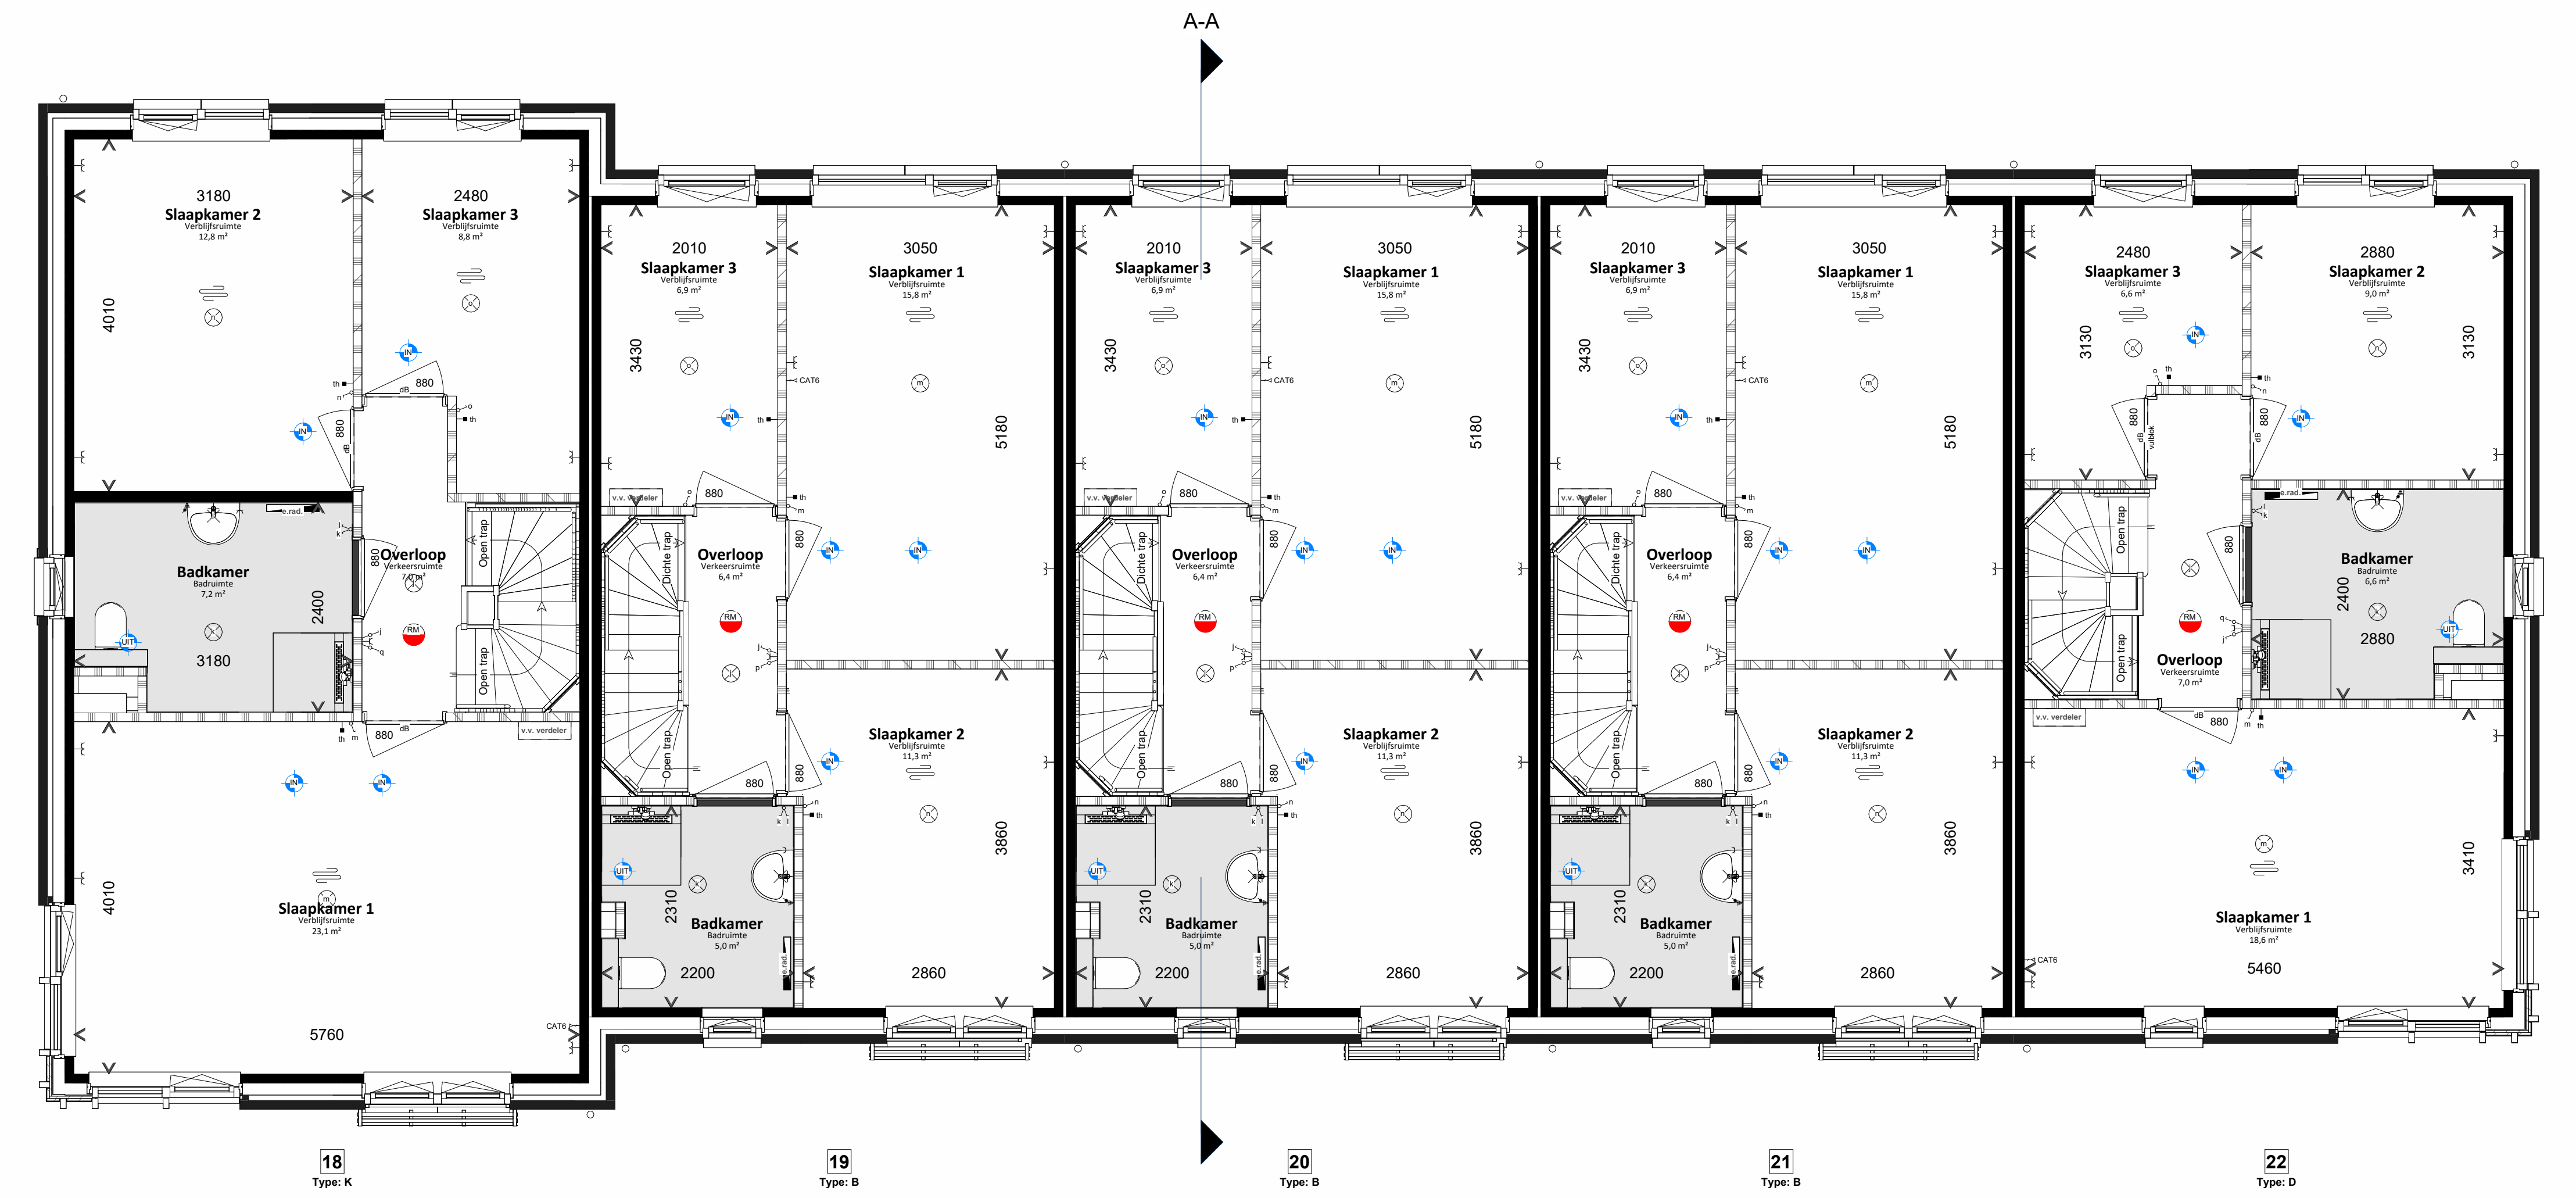

Eerste verdieping
1 : 50

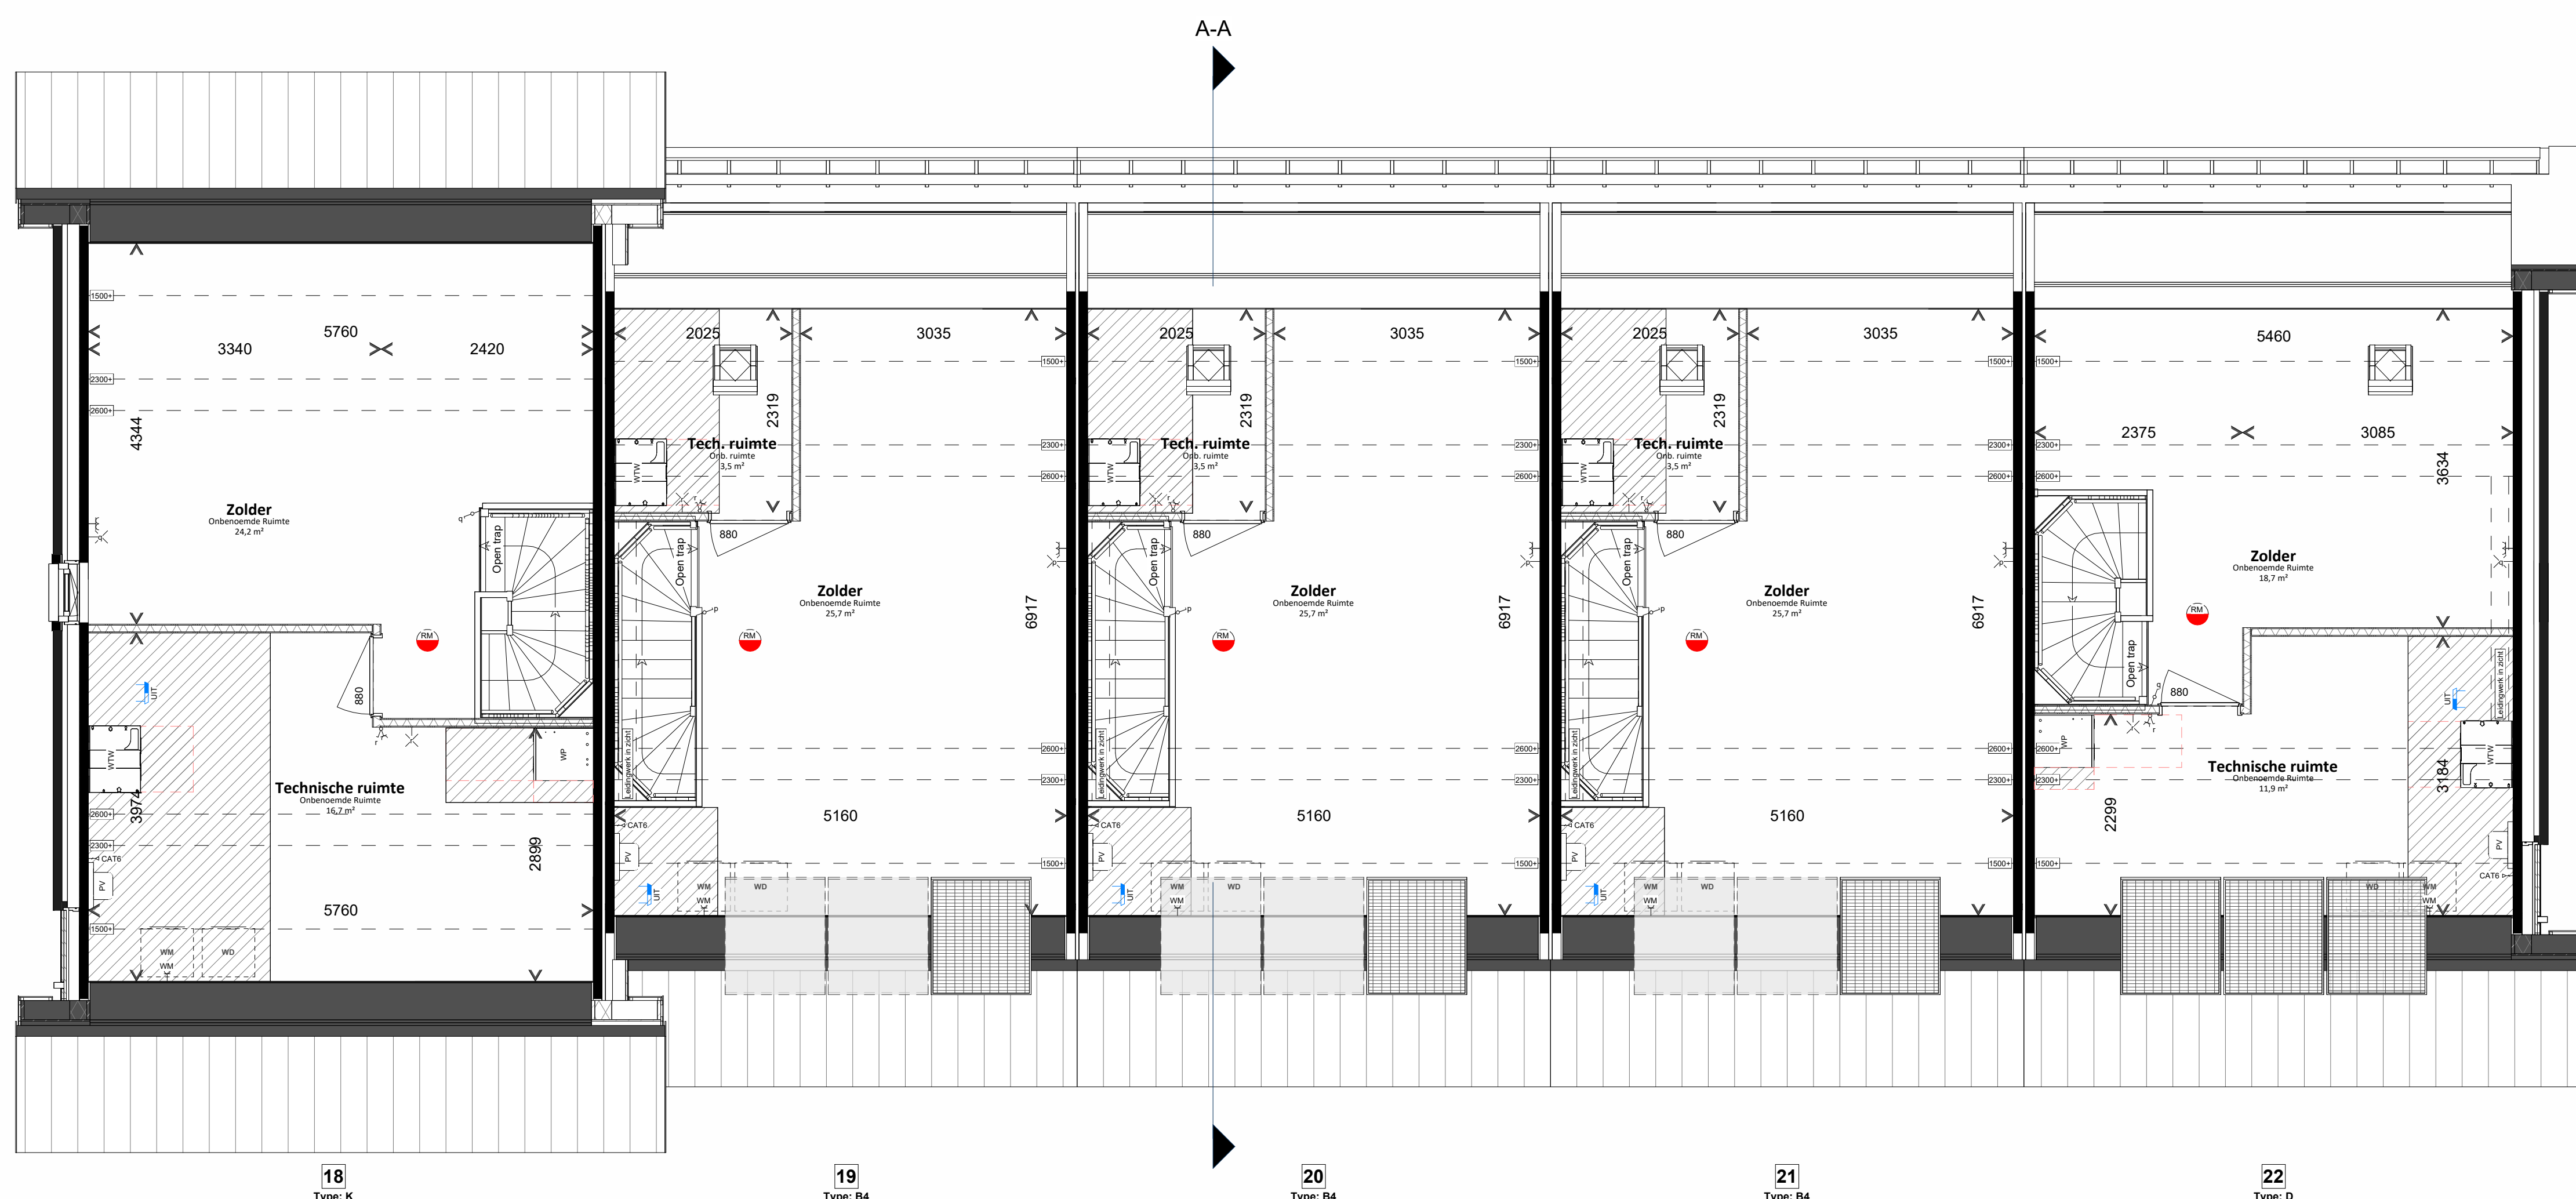

Tweede verdieping
1 : 50

- Renvooi installatie**
- Thermostaat
 - Badkleing ventilatie
 - Ventilatieventilator
 - Ventilatieventilator inbaas
 - Ventilatieventilator
- Renvooi elektrisch**
- Wandcontactdoos enkel
 - Wandcontactdoos dubbel
 - Belddrukker
 - Beltschakelaar
 - Schakelaar enkel
 - Schakelaar serie
 - Schakelaar wissel
 - Schakelaar met wandcontactdoos
 - Centraal aardingspunt
- Renvooi bouwkundig**
- Buitemuur
 - Woningsscheidende muur
 - Lichte scheidingswanden
 - Hemelwaterafvoer
 - Ventilatieoroster
 - Mos sedum dak
 - Glasrijstreepte verlichtingsgebied t.b.v. equivalente daglichtopvang
 - Verlaagd plafond
- Opstelplaats:**
- PV Omvormer PV-panelen
 - WM Wasmachine
 - WD Wasdroger
 - WTW Warmterugwinningssysteem
 - WP Warmtepomp
 - Wandlichtpunt
 - Plafondlichtpunt
 - Rookmelder
 - CAT 6 kabel in 1 bus afgemonteerd
- Legenda:**
- Vogelvlies
 - Nestkast vleermuis
 - Nestkast gierzwaluw
 - Binnendeur
 - deurbreedtes in mm
 - dB = geluidswerd
 - Installatiezone

Kreekpark De Lanen,
Wilnis
Plattegronden, Gevels en Doorsneden
Bouwnummer 18 - 22



Aan deze artist impression kunnen geen rechten worden ontleend. Indeling keuken indicatief, leidingwerk conform ruiltekening. U kunt kiezen of de basisvoering, waarbij eventueel nog gecombineerd kan worden met enkele opties. Dit basis van uw wensen zal een individuele bekering worden gemaakt, de gevelindeling kan hierdoor eventueel ook wijzigen. Daarbij is het mogelijk dat de door u gewenste combinatie nader bekeken moet worden op onderse technische, bouwtechnische en installatietechnische uitgangspunten. Het aantal, de positie en de formaten van de zonnepanelen is indicatief en kan per woning verschillen. Dit heeft mede te maken met de oriëntatie van de woningen ten opzichte van de zon, het type woning (vrijstaande, hoek- of tussenwoning). Het definitieve aantal panelen wordt in een later stadium berekend conform de eisen van het besluit bouwwerken leefomgeving.

De aangegeven materialen en maatvoering zijn indicatief. In werkelijkheid kunnen (geringe) afwijkingen van kleur, bouwwijze, stabiliteit en/of voorschriften van overheidswetgeving, nuanceverschillen mogelijk zijn, zonder dat hier rechten aan ontleend kunnen worden.

25024008
VK_18-22_1 | 18-06-2026

